


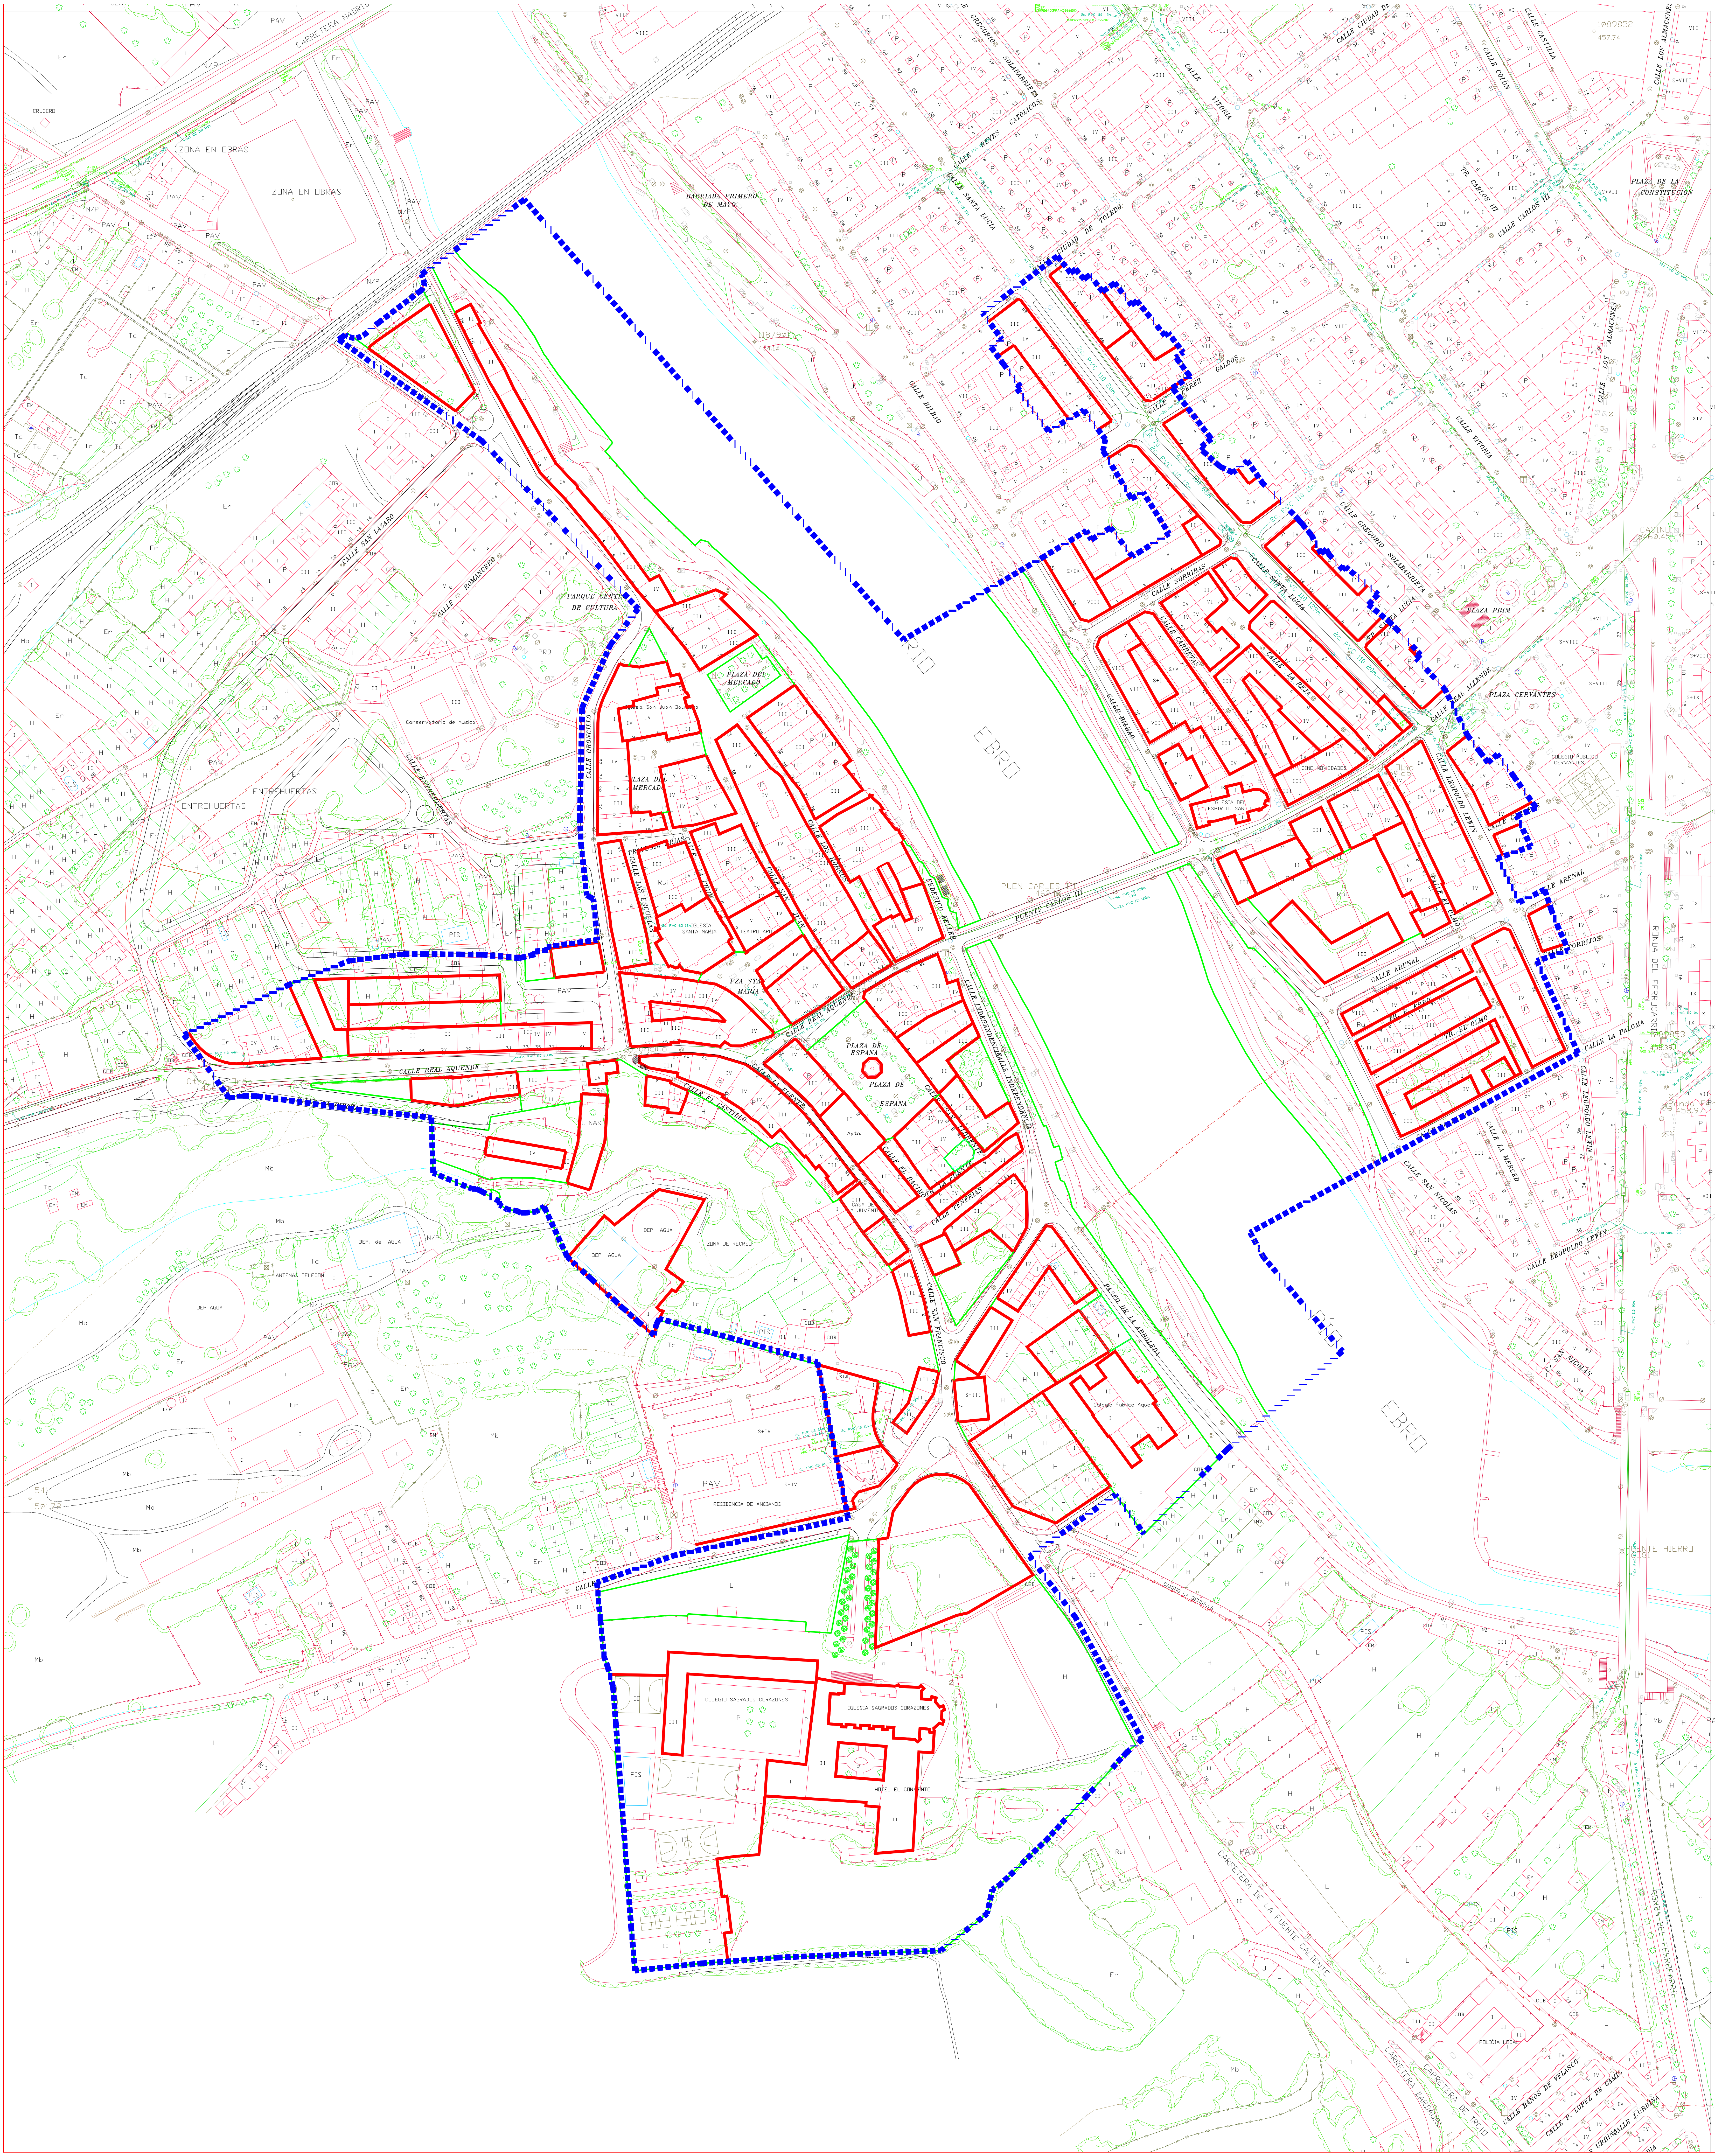

- CÁMARA DE REGISTRO
- CANALIZACIÓN
- 2c. PVC 110 18m
- PRISMA DE CANALIZACIÓN DE 2 CONDUCTOS DE PVC DE 110mm DE DIÁMETRO Y 18mm DE LONGITUD
- LÍMITE DEL PERI

EXCMO. AYUNTAMIENTO DE MIRANDA DE EBRO

PLAN ESPECIAL DE REFORMA INTERIOR
"CONJUNTO HISTÓRICO DE MIRANDA DE EBRO"
(PERI - 1)

escala 1/1.000

TEXTO REFUNDIDO 2003

ORDENACIÓN 12-O

INFRAESTRUCTURA TELEFÓNICA