


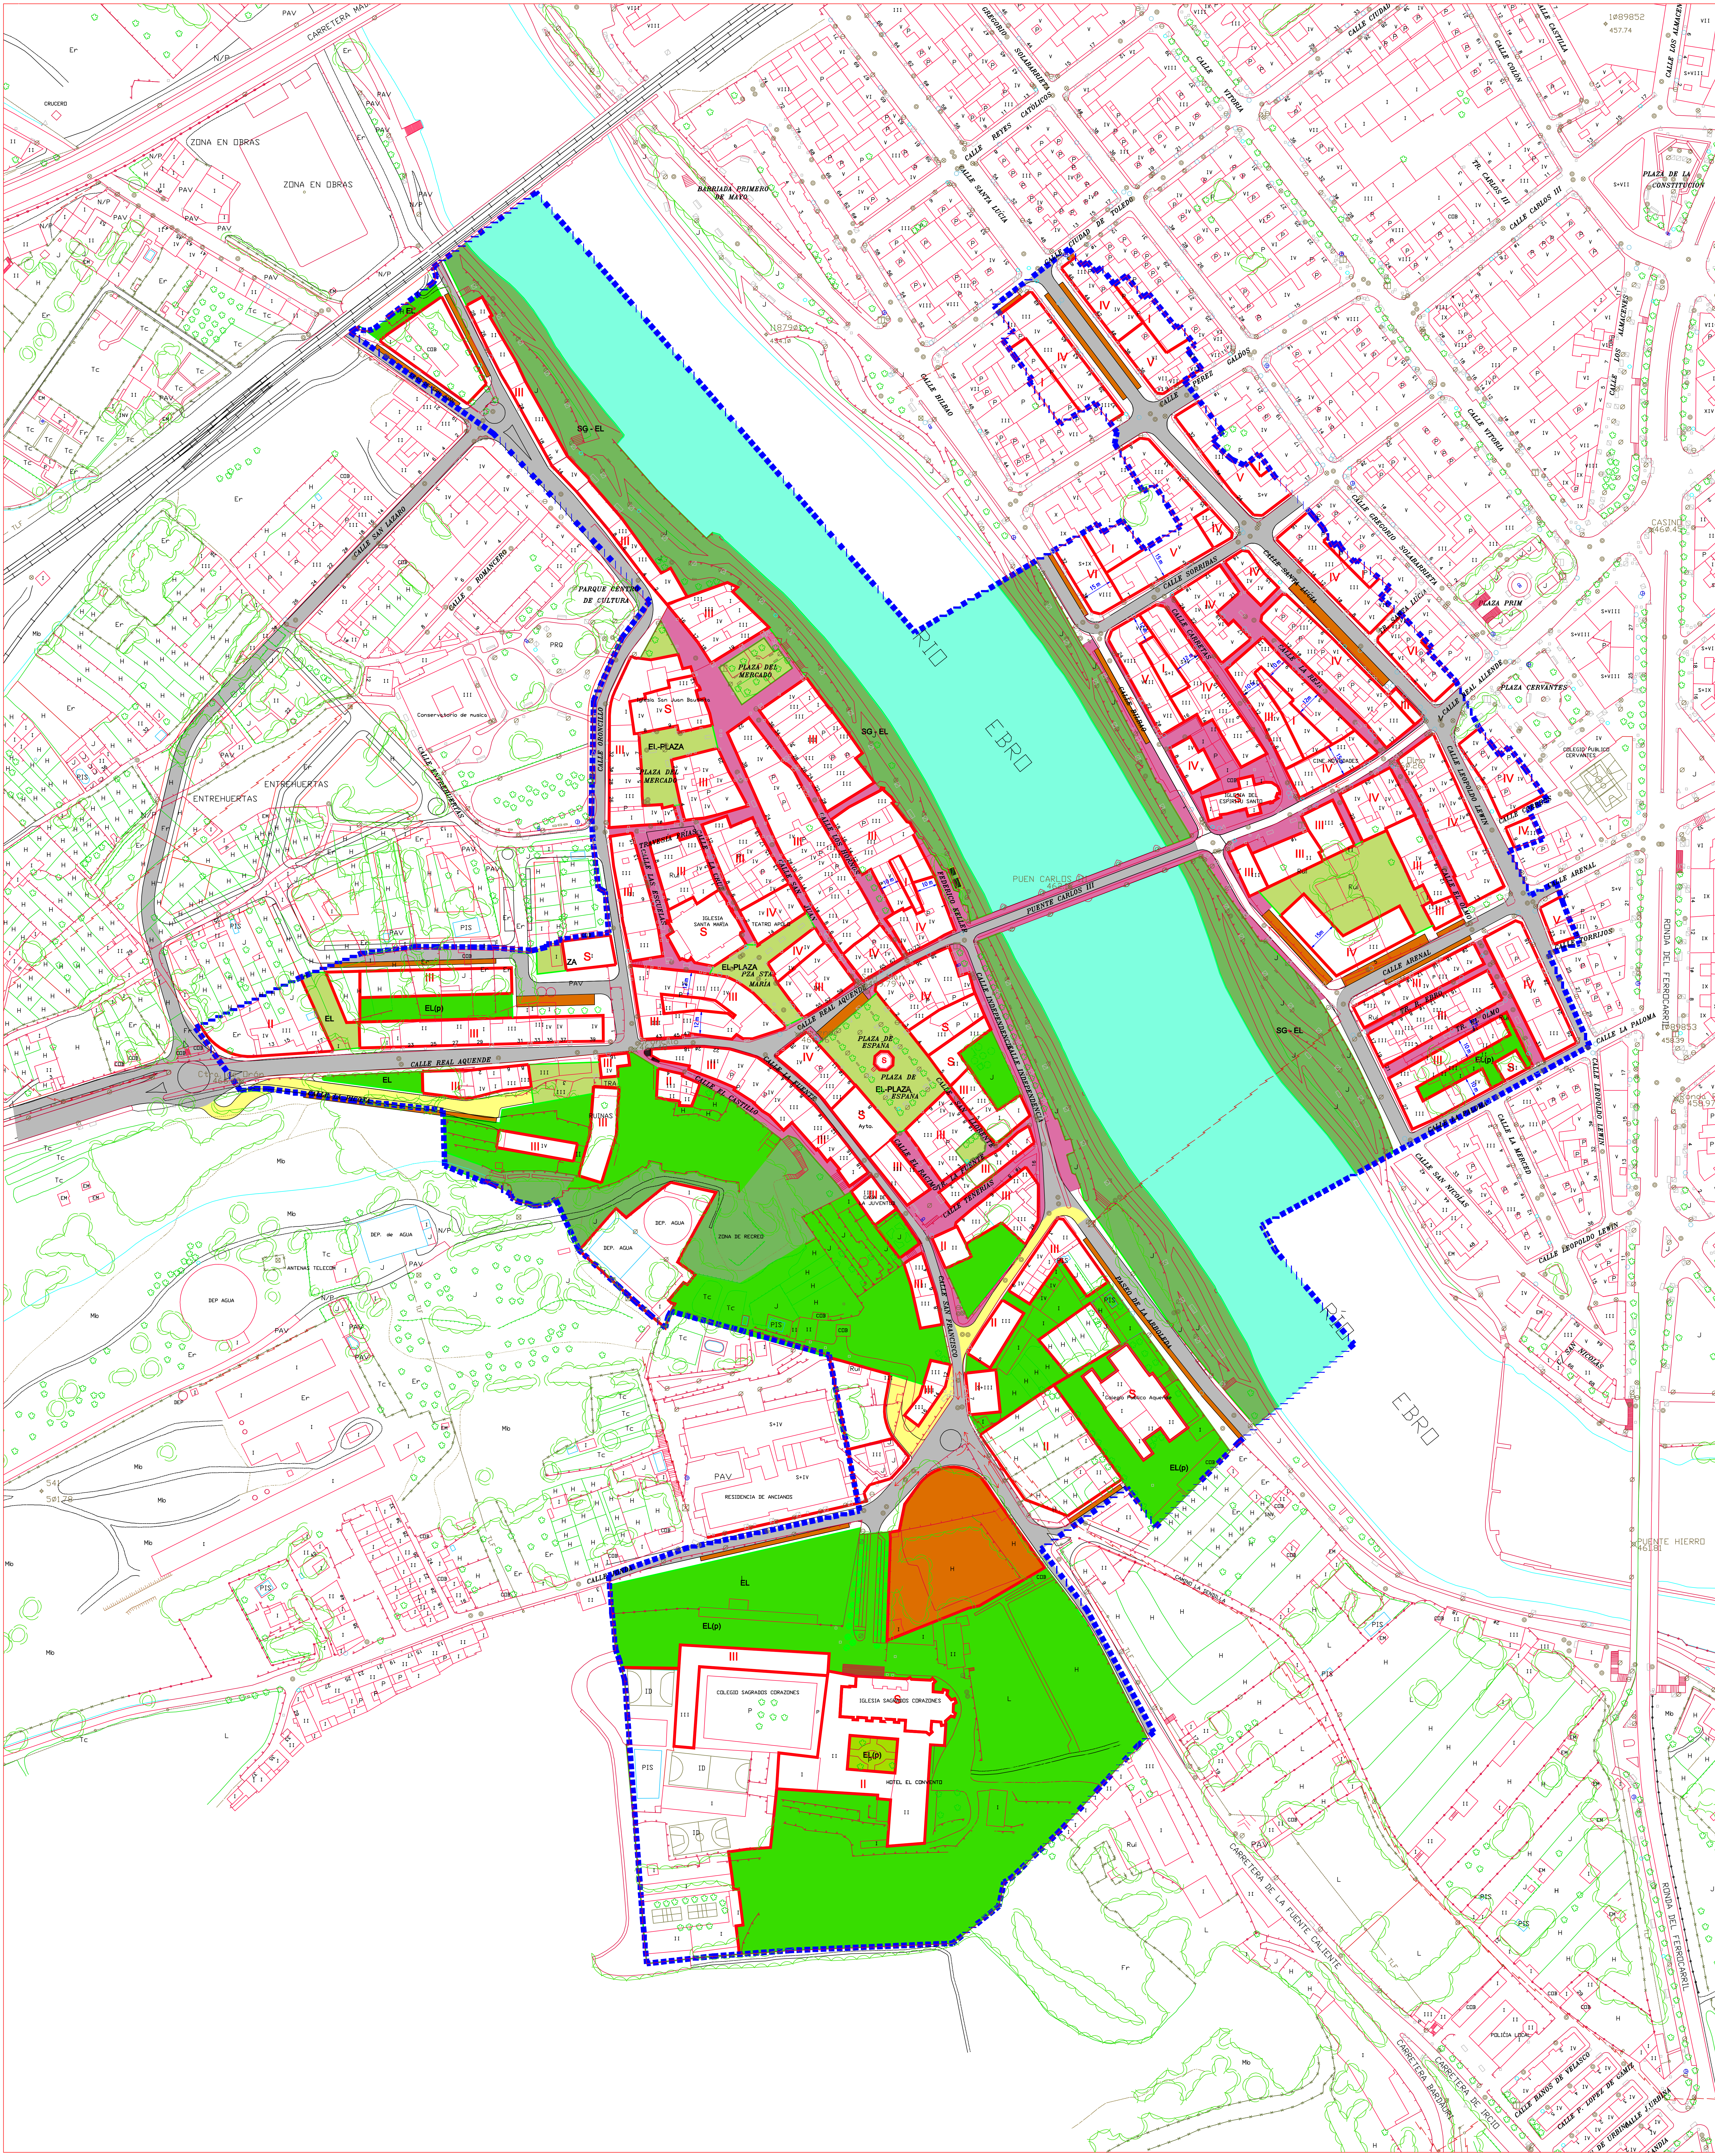

USO DOTACIONAL

- EL ESPACIOS LIBRES Y ZONAS VERDES
- Parques y jardines
 - Plazas urbanas
 - SG-EL Sistema general
- V SISTEMA VIARIO
- Peatonal
 - Trafico rodado restringido
 - Trafico rodado
 - Áreas de aparcamiento
 - Aceras
 - IV Alineaciones y número de alturas
- (p) DOTACIÓN PRIVADA
- Lámina de agua
 - LÍMITE DEL PERI



EXCMO. AYUNTAMIENTO DE MIRANDA DE EBRO

PLAN ESPECIAL DE REFORMA INTERIOR
"CONJUNTO HISTÓRICO DE MIRANDA DE EBRO"
(PERI - 1)



escala 1/1.000

TEXTO REFUNDIDO 2003

ORDENACIÓN **02-O**

SISTEMA VIARIO Y ESPACIOS LIBRES

U.T.E.

urb

EPYPSA

Estudios
Proyectos y
Planificación S.A.