




S-1. C/Almendros y Graveras

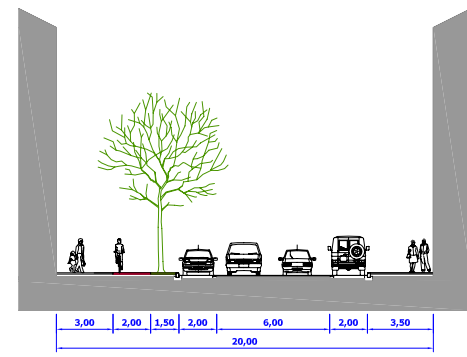


S-2. Calle Santa Teresa

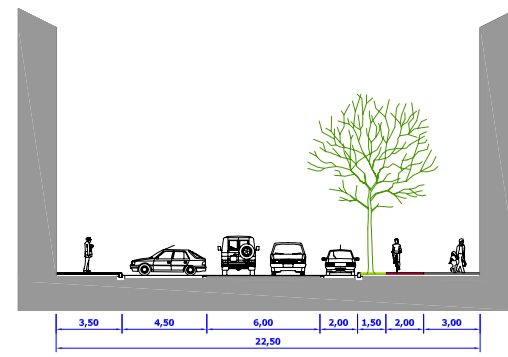


S-3. Calle Los Tilos

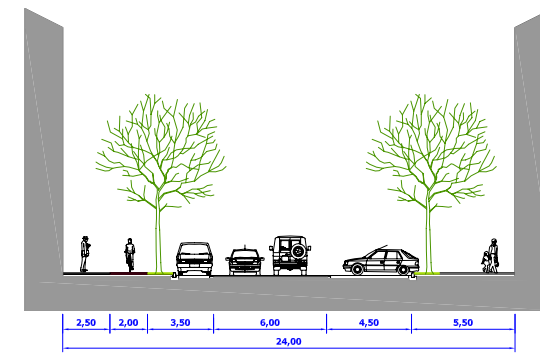

S-4. Calle del Pozo

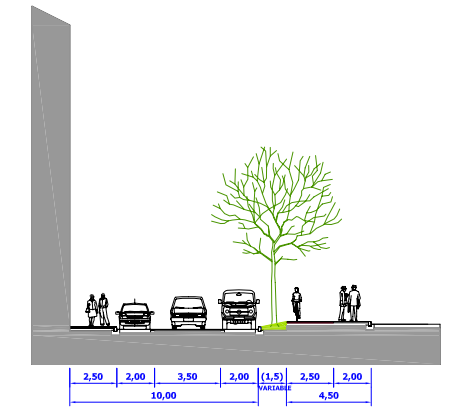

S-5. Calle Las Encinas

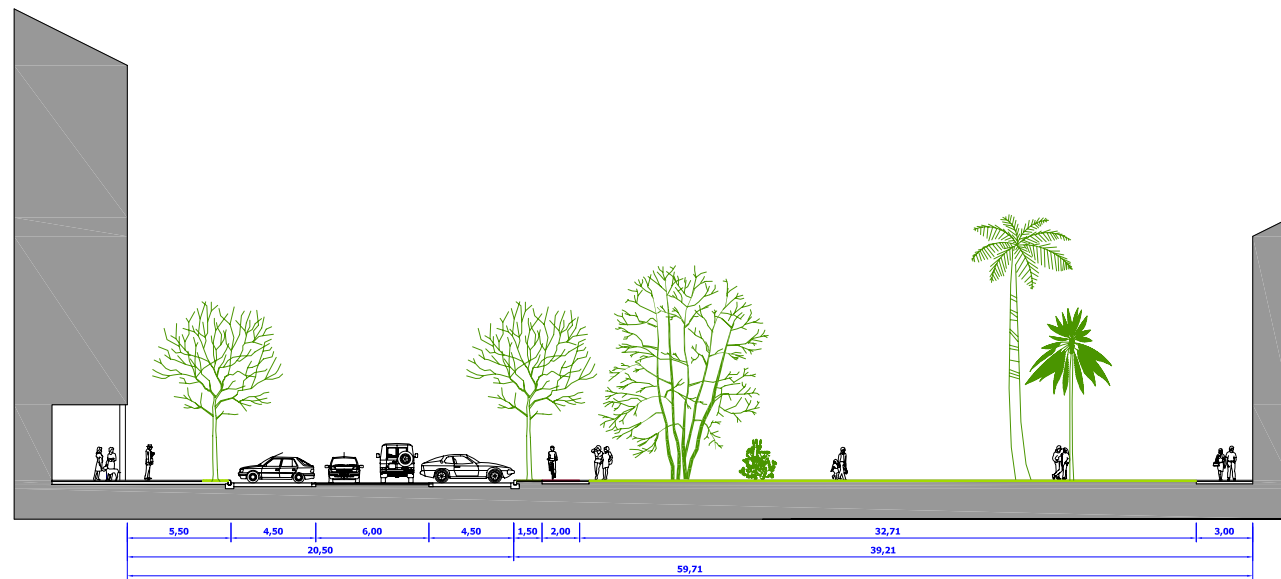

S-6. Espacio Libre Central



Estudio de Detalle "LAS MATILLAS"



Exmo. Ayuntamiento  
de Miranda de Ebro

El Arquitecto Municipal

José Ignacio Vegas Miguel

Referencia: STU.06.01

Fecha: ENERO/2006

Calificado a:  
PLANO:  
DE FECHA:

PLANO

Escala: 1/200

PLANO

SECCIÓN DE VIALES

DN-PO  
0.3