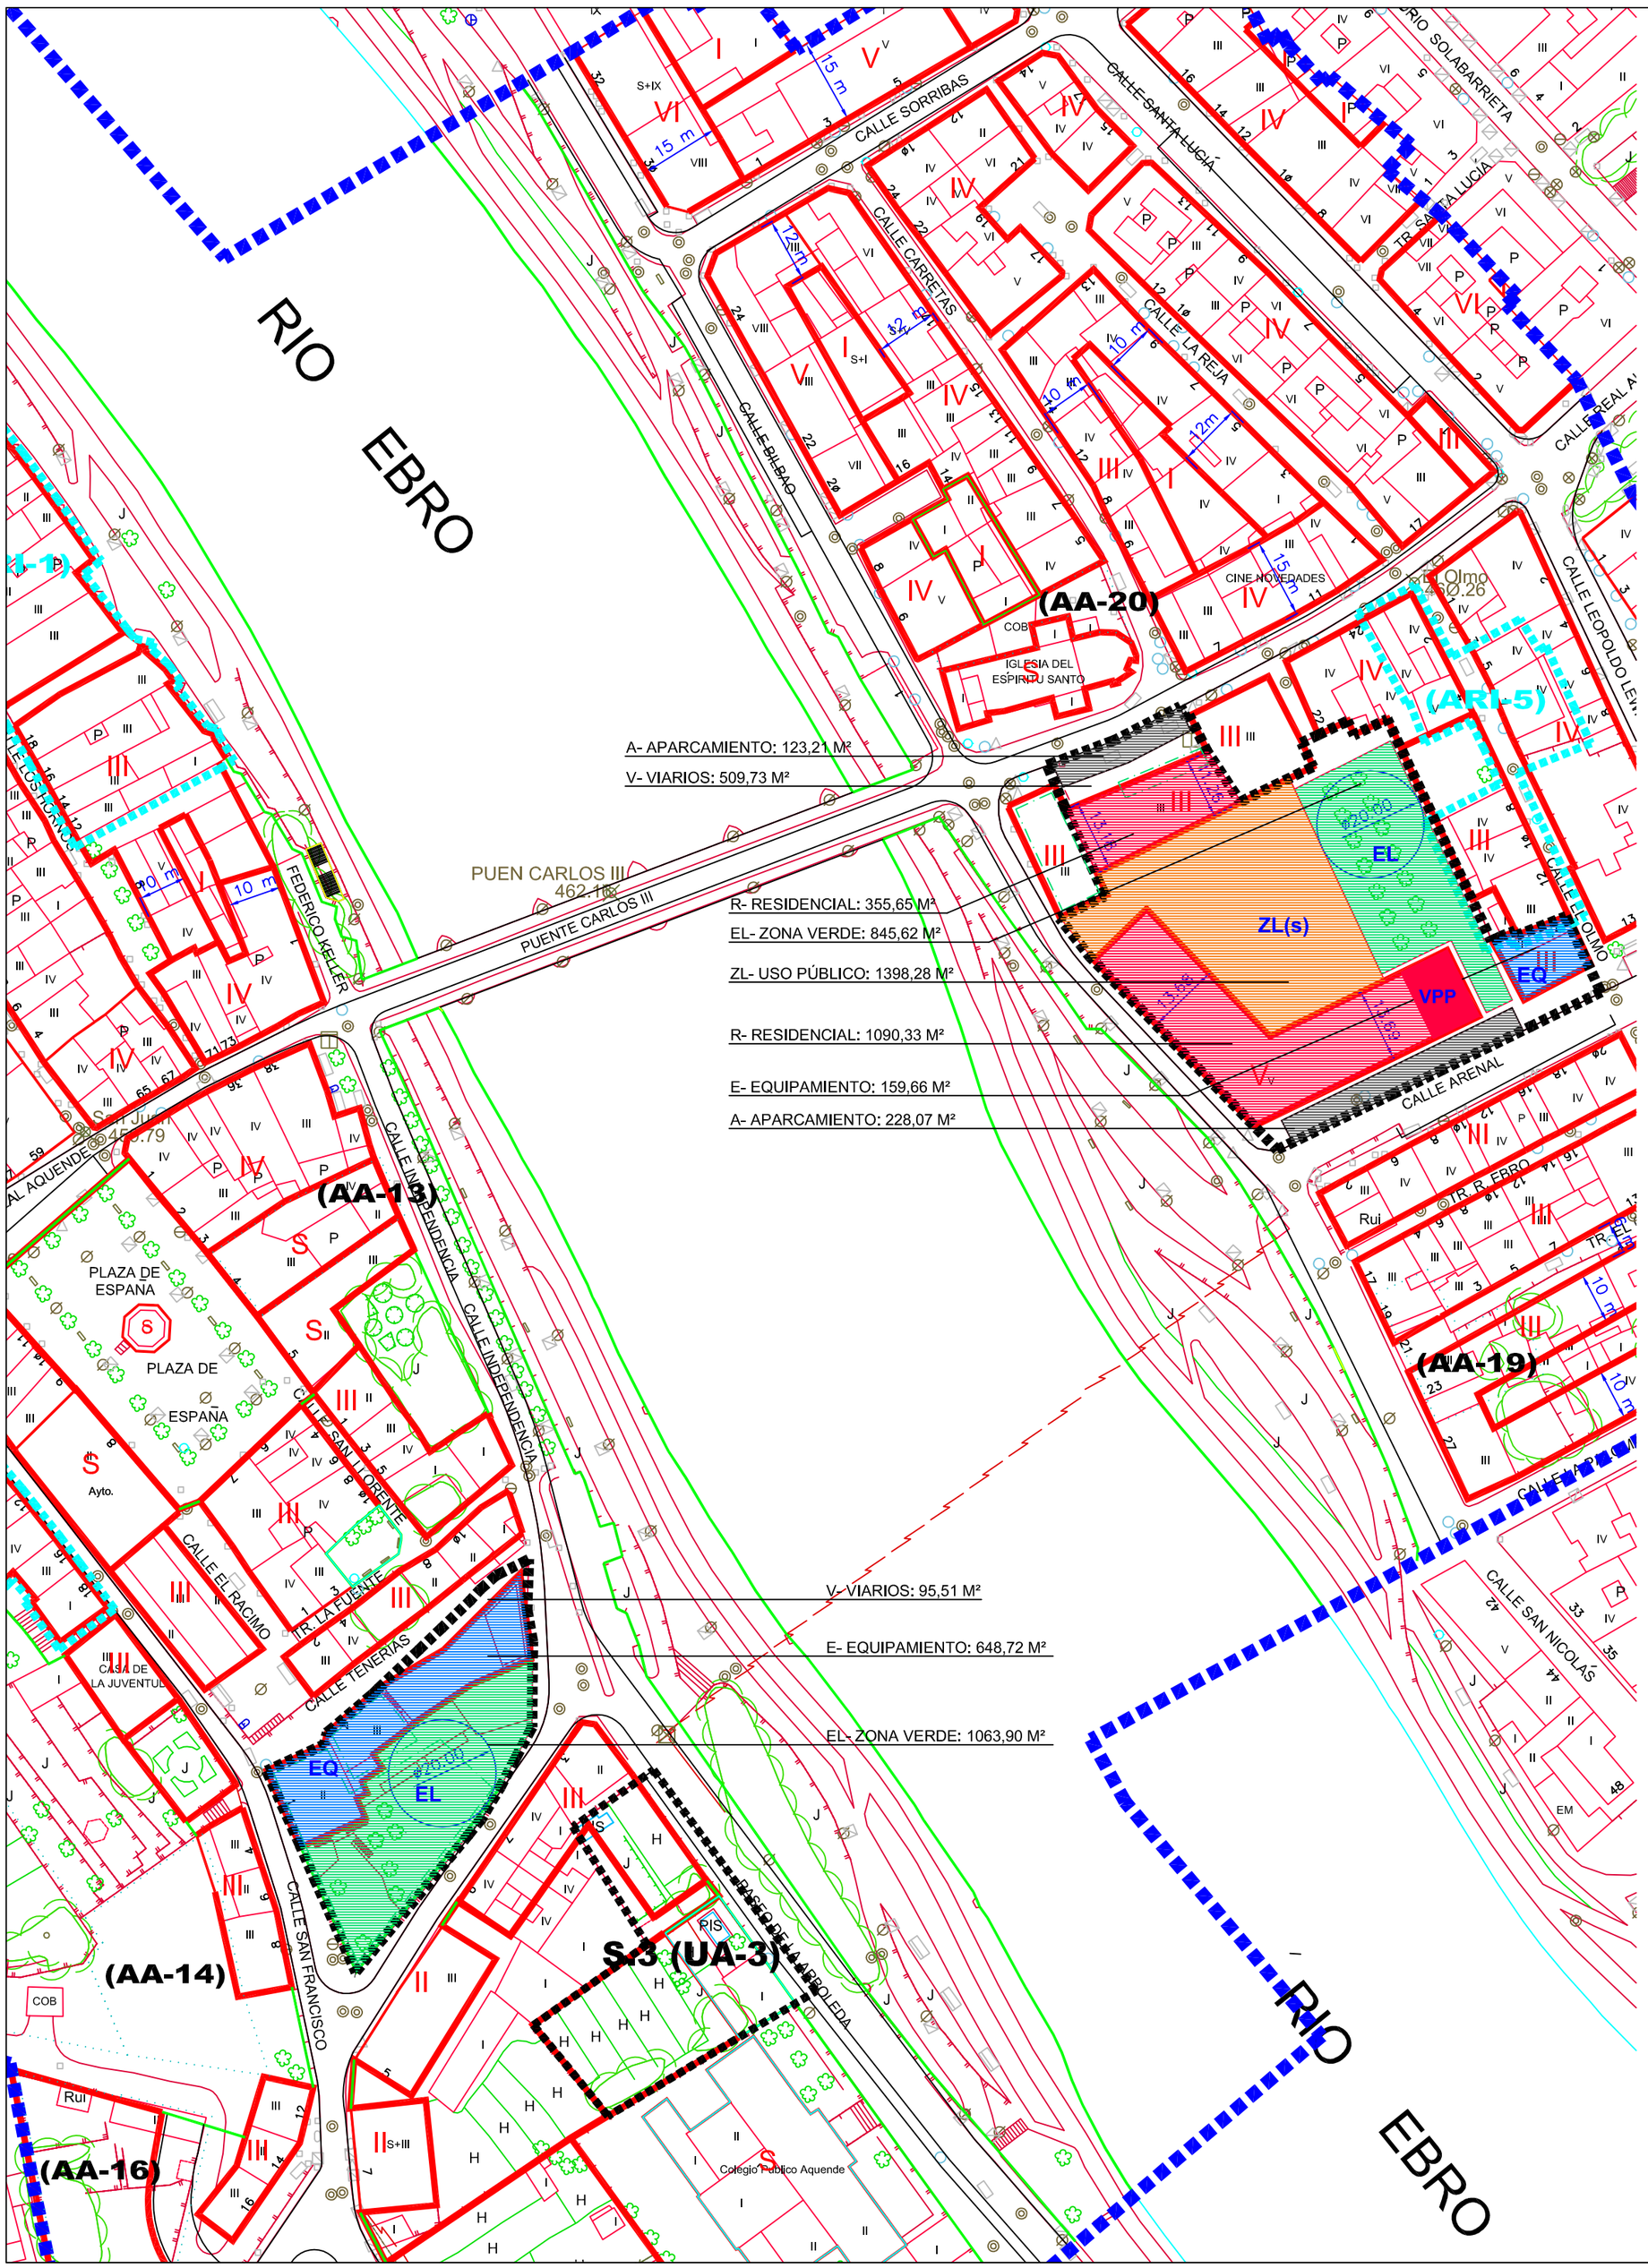

RELACIÓN DE SUPERFICIES

SUP. AREA ACTUACIÓN CASA DON LOPE: 1808,13 M²
SUP. AREA ACTUACIÓN ALLENDE: 4710,55 M²
SUP. UNIDAD ACTUACIÓN TOTAL: 6518,68 M²

EL - ESPACIOS LIBRES Y ZONAS VERDES	1909,52 M²
EQ - EQUIPAMIENTOS	808,38 M²
R - RESIDENCIAL	1445,98 M²
VPP - VIVIENDA PROTECCIÓN PÚBLICA	130,34 M²
A - APARCAMIENTOS USO PÚBLICO	351.28 M²
V - VIARIOS	605.24 M²
ZL(s)-ZONA LIBRE DE USO PÚBLICO EN SUPERFICIE	1398,28 M²

proyecto

PROPUESTA URBANÍSTICA

título

MODIFICACIÓN PGOU MIRANDA DE EBRO QUE IMPLICA MODIFICACIÓN PERI CONJUNTO HISTÓRICO

situación

MIRANDA DE EBRO

promotor

JUNTA DE COMPENSACIÓN

plano

O1-O. ODENACIÓN Y GESTIÓN. SUPERFICIES MODIFICACIÓN

fecha

DICIEMBRE 2012

escala

1 / 1000

GGB arquitectos
G.Gárate Barquín

EDICIÓN: 0

FECHA: 15/12/12

01A-O

POSTAS 34 ESC/INT. 1º 01001 VITORIA-GASTEIZ TF. 945 138822 FAX. 945 131115 e-MAIL oficina@ggbarq.com