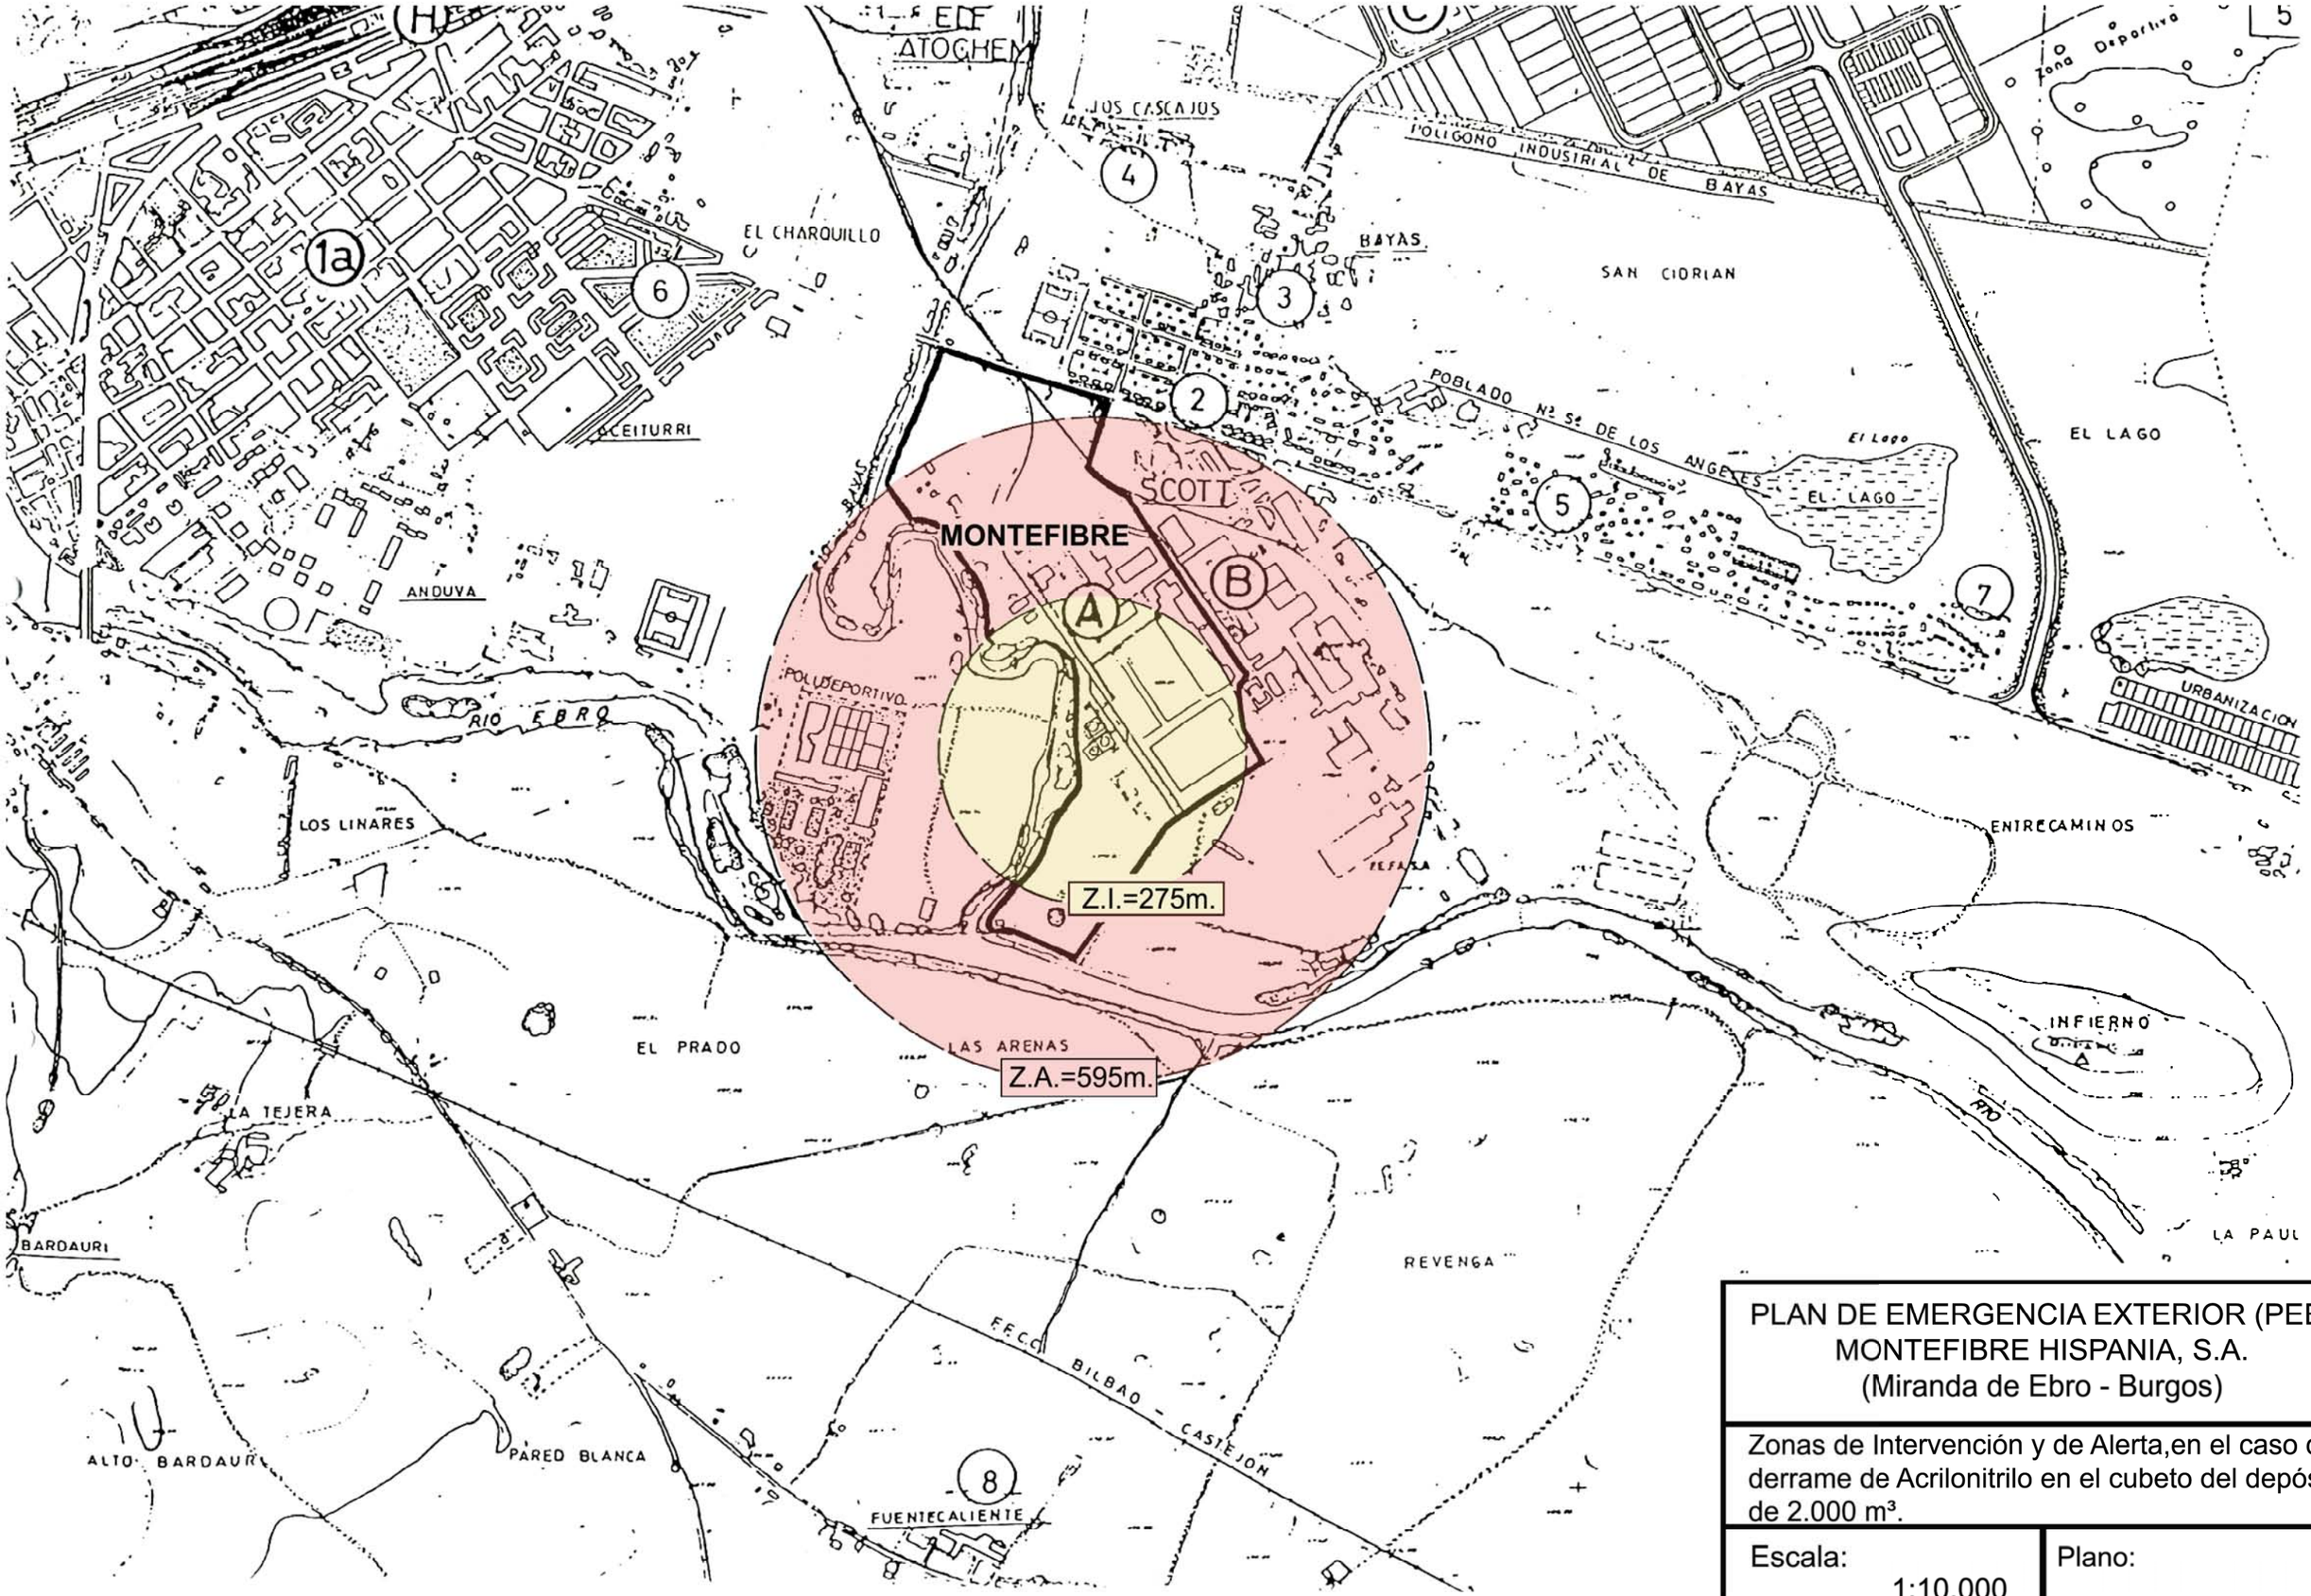

PLAN DE EMERGENCIA EXTERIOR (PEE)
MONTEFIBRE HISPANIA, S.A.
(Miranda de Ebro - Burgos)

Zonas de Intervención y de Alerta,en el caso de derrame de Acrilonitrilo en el cubeto del depósito de 2.000 m³.

Escala:	Plano:
1:10.000	2