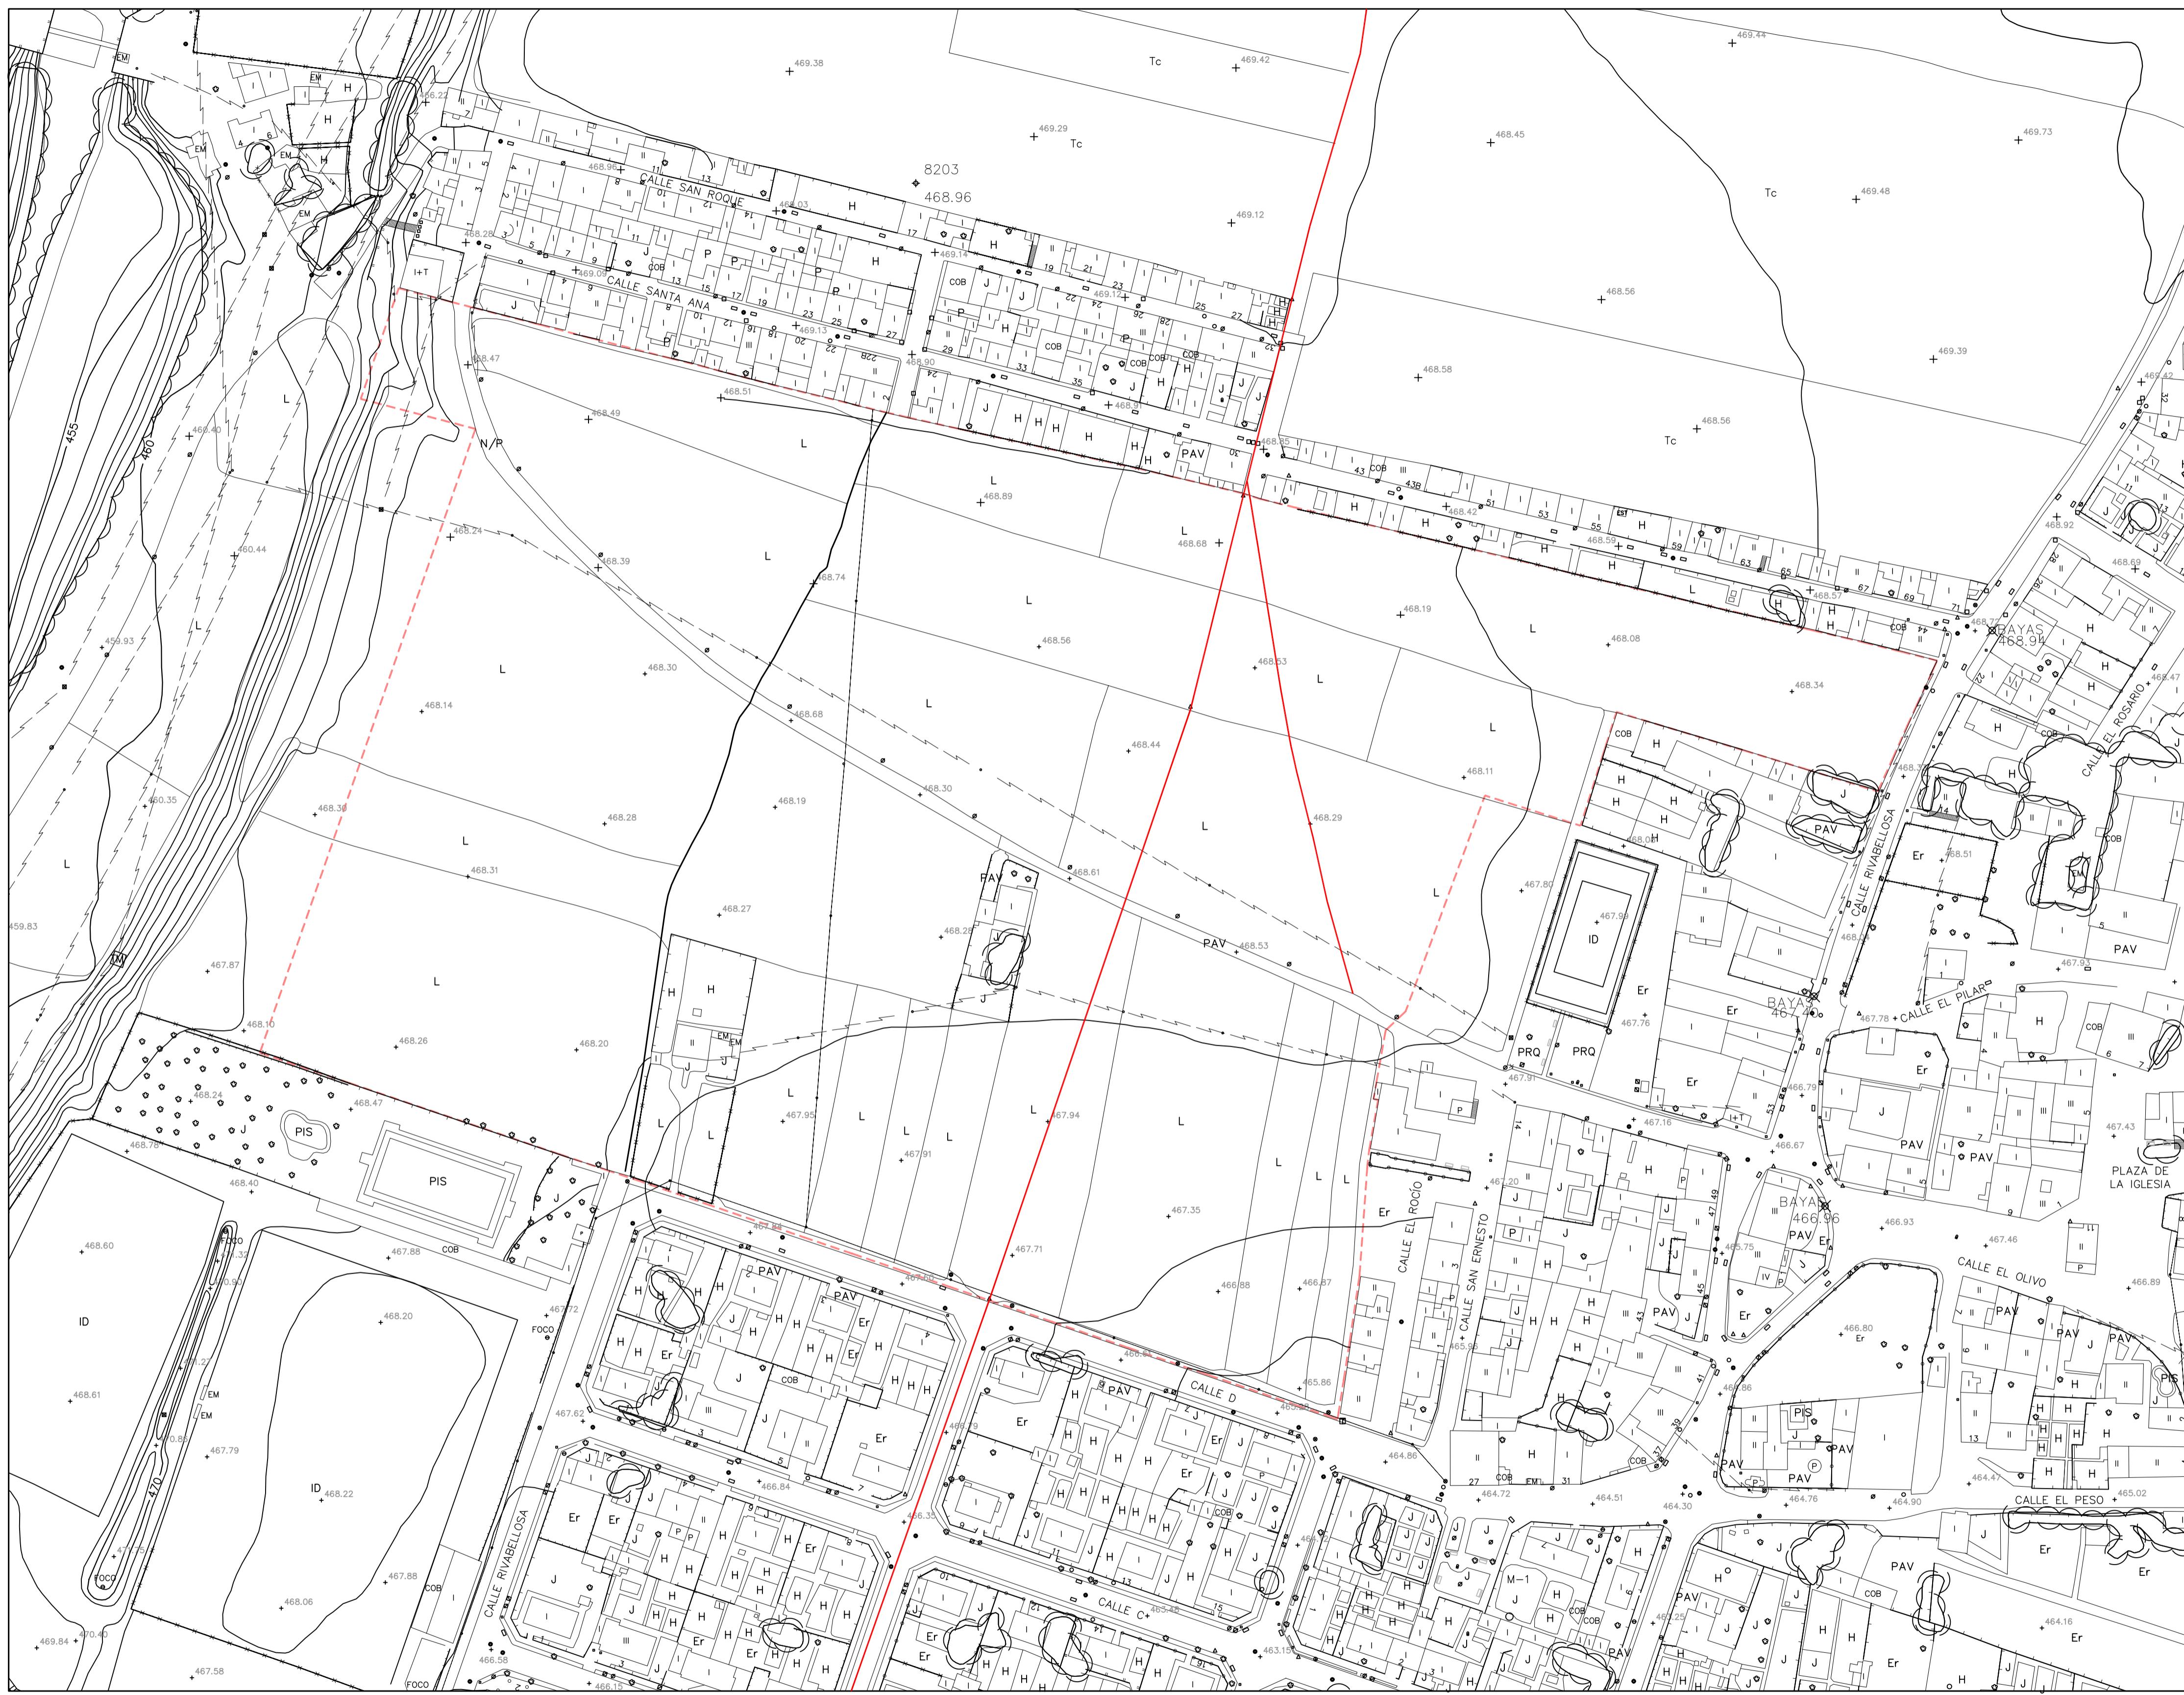


N  

DELIMITACION DEL SECTOR SOBRE  
PLANO TAQUIMETRICO ACTUAL

 LIMITE DE SECTOR  
 RED DE ABASTECIMIENTO DE GAS

FCO. JULIO SANTAMARIA LOPEZ-L	c/. CID 4,2 ° 09200 MIRANDA DE EBRO	Expte.
PROYECTO: DOCUMENTO APROBACION DEFINITIVA		PLANO N°
PLAN PARCIAL SUE-D (R10)		I-10
SITUACION BAYAS, MIRANDA DE EBRO		
PROPIEDAD URBELAR GESTION S.A.		
CONTENIDO INFR. EXISTENTE RED DE ABASTECIMIENTO DE GAS	Escala	1/1000
	Fecha	
Propiedad	Arquitecto	ABRIL 10