



SG-V.6: CONEXIÓN VIARIA CON CARRETERA N-I

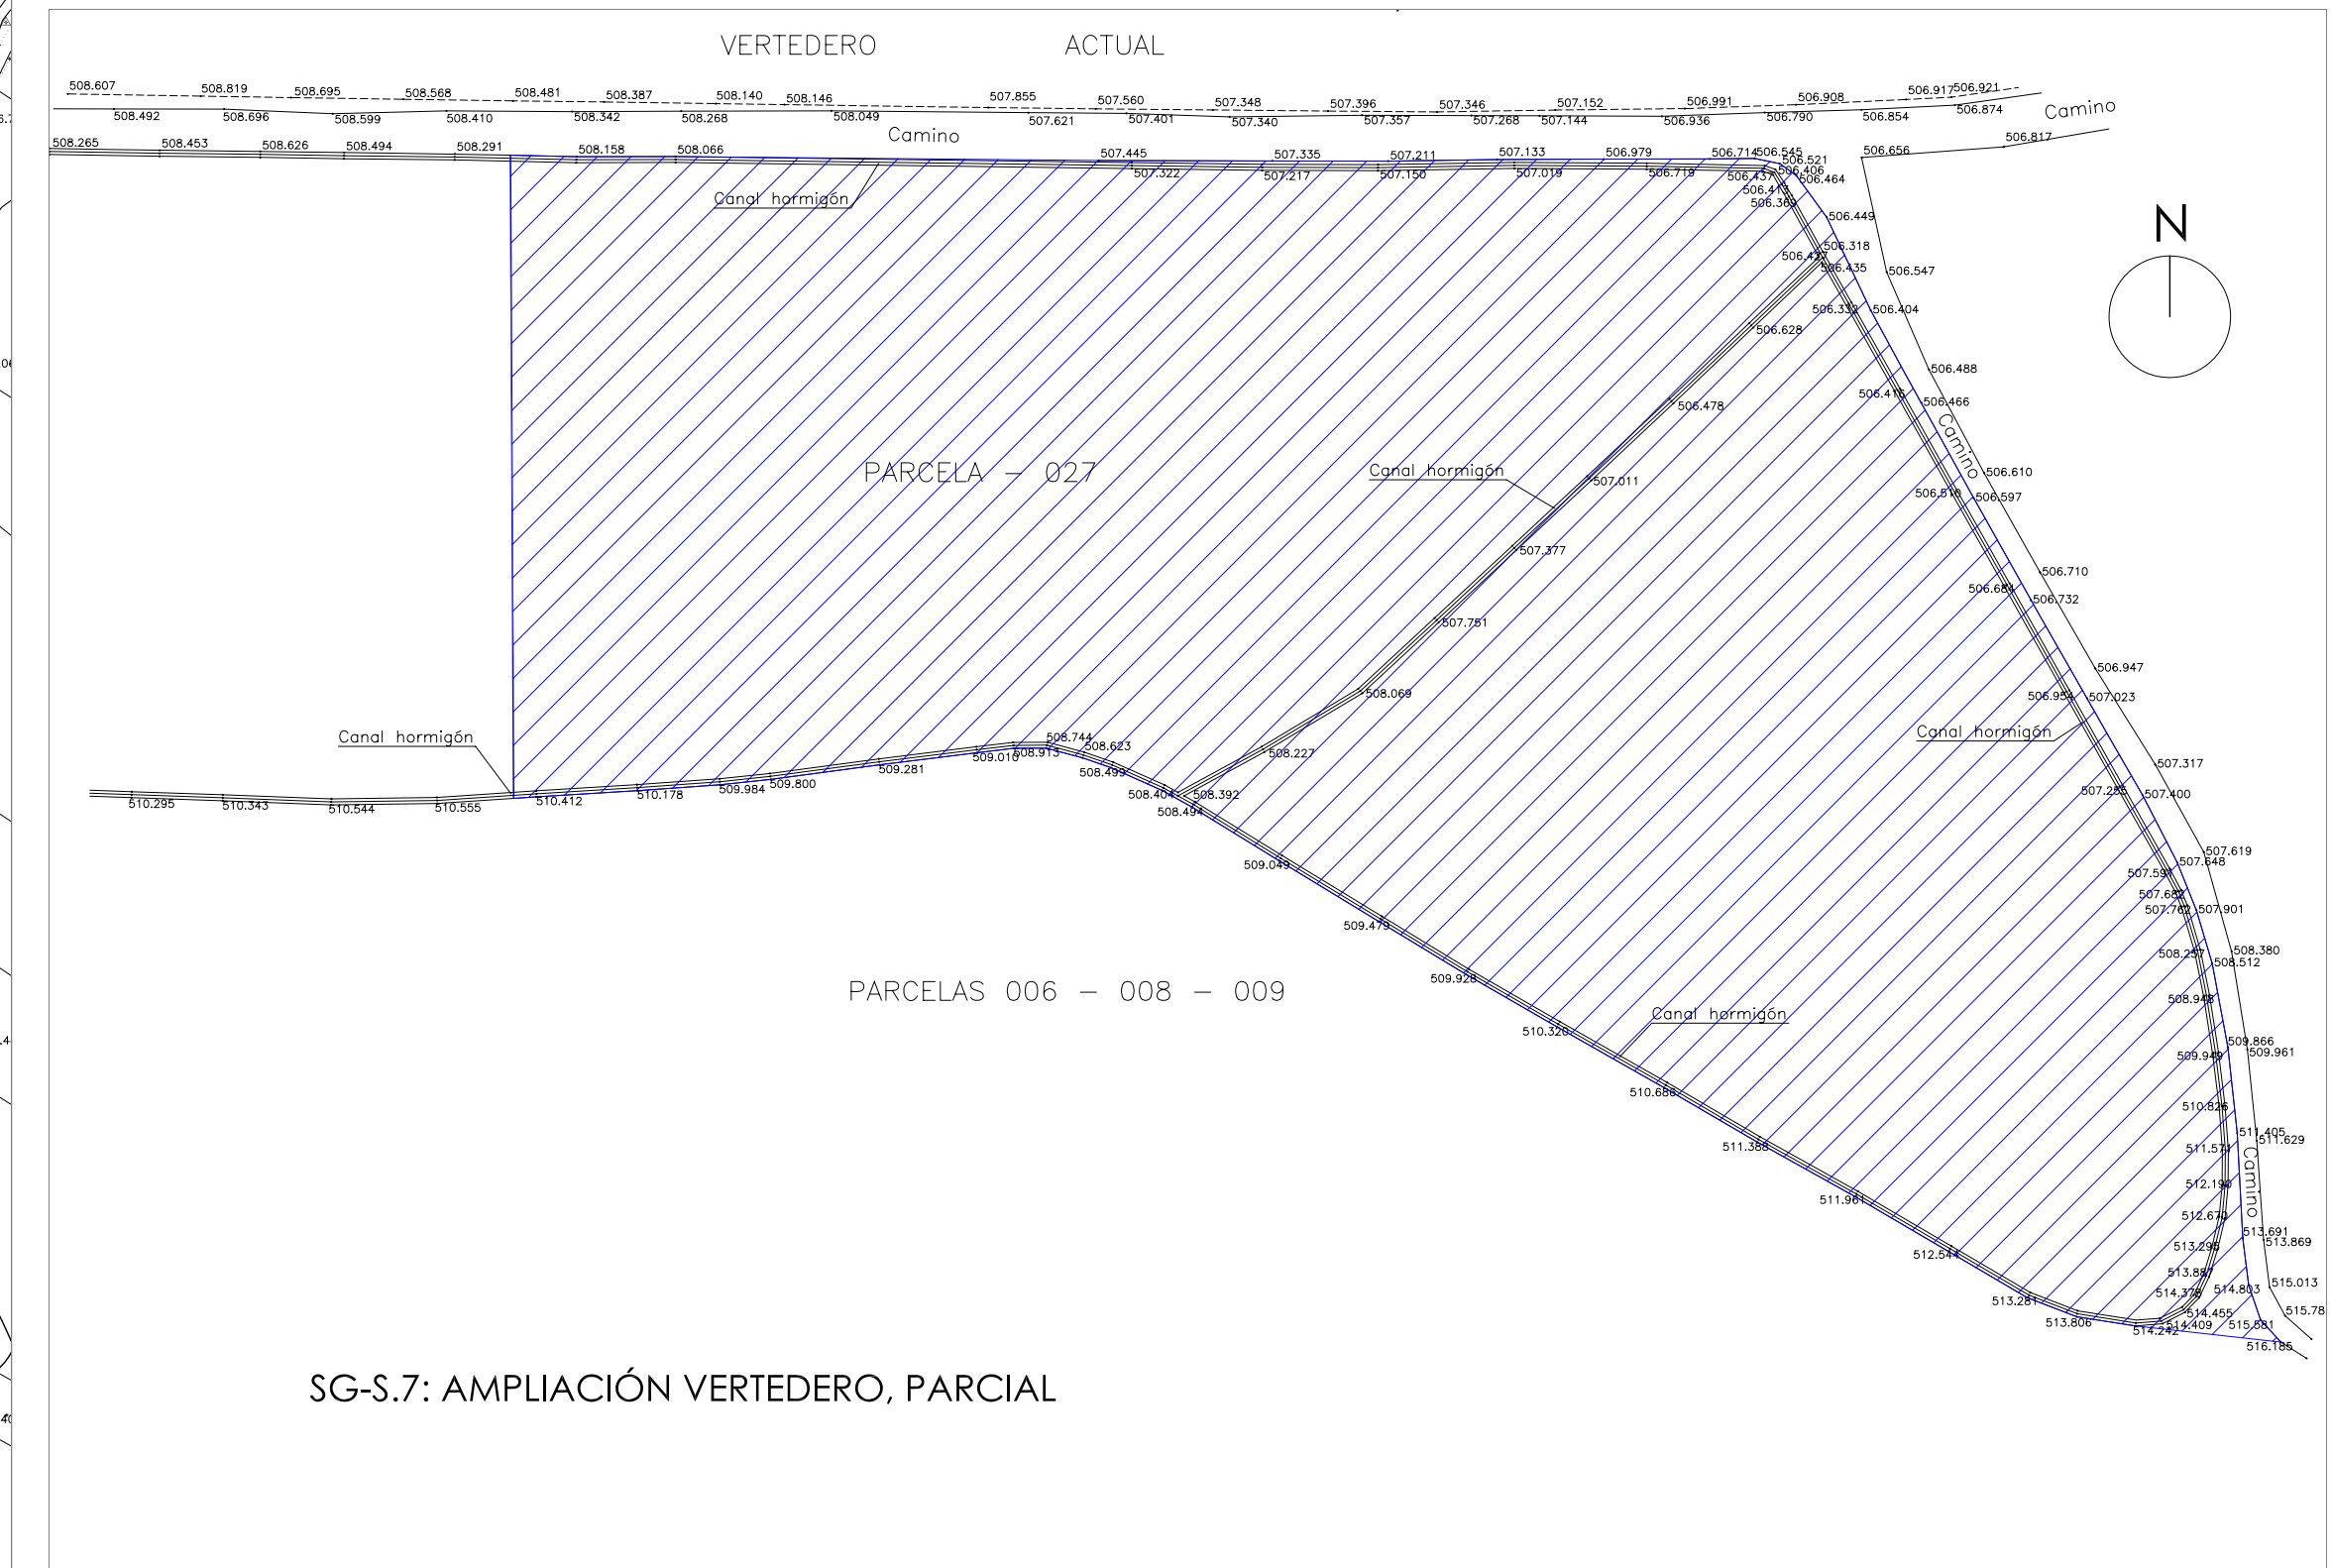

SG-S.7: AMPLIACIÓN VERTEDERO, PARCIAL

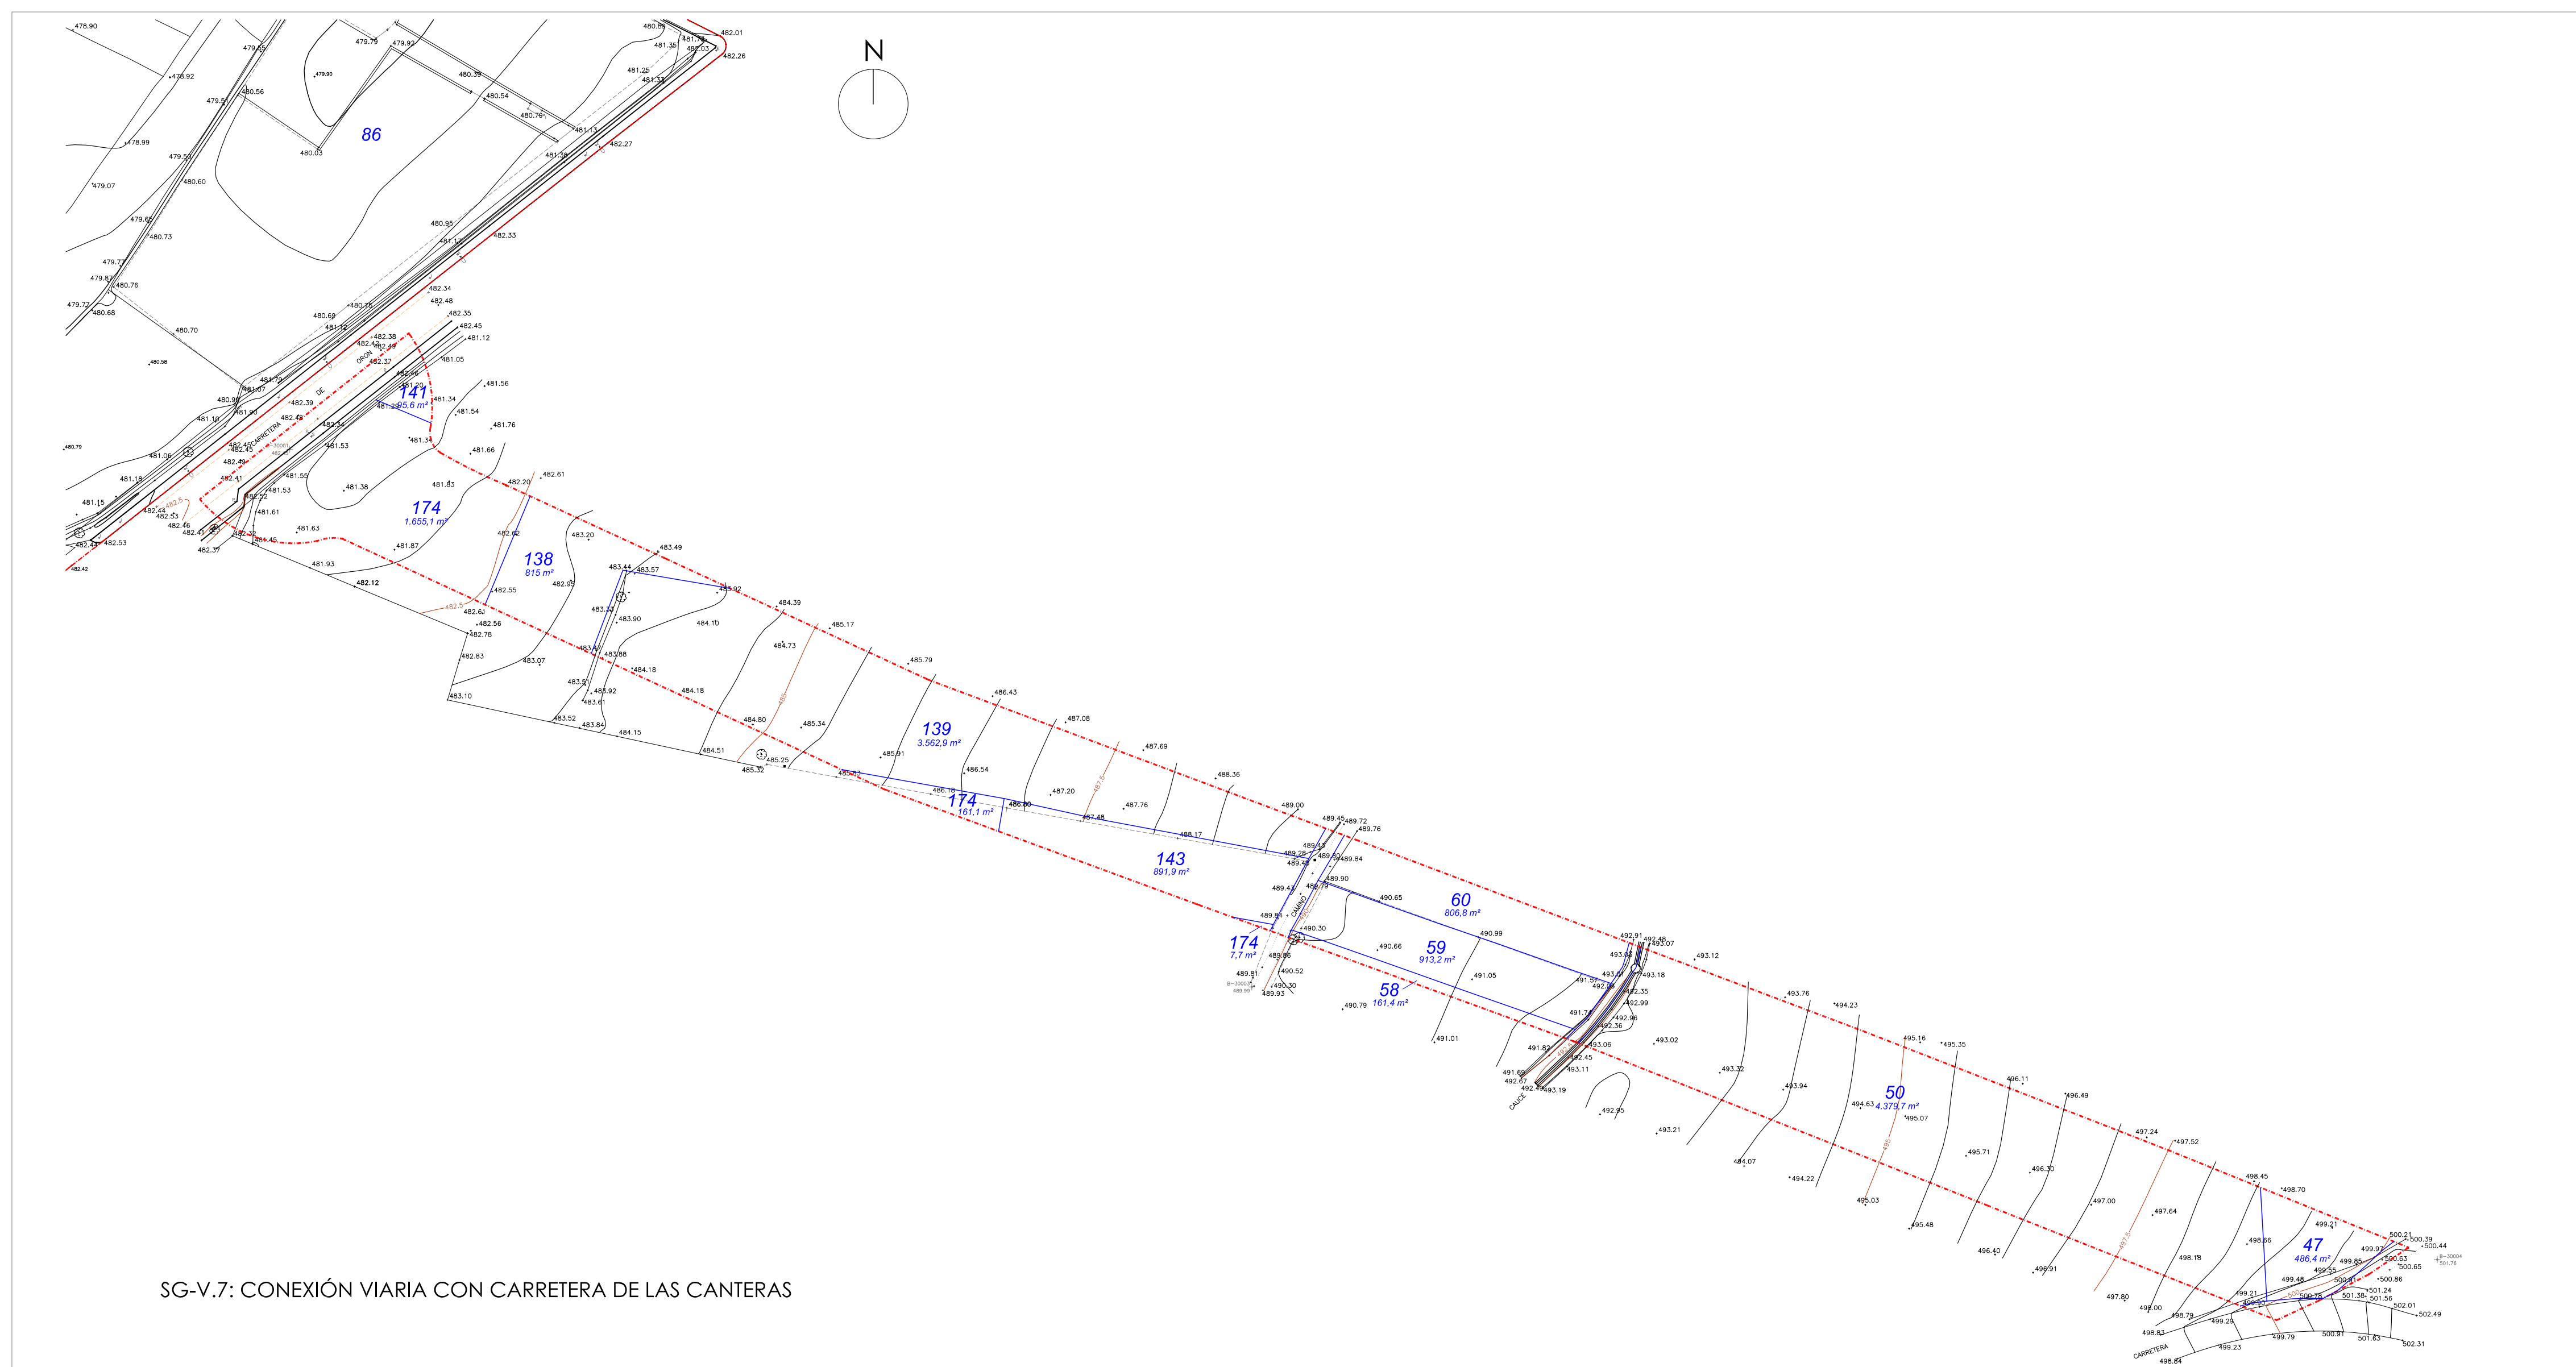

SG-V.7: CONEXIÓN VIARIA CON CARRETERA DE LAS CANTERAS

ARQUITECTO  
**JOSE LUIS GARCIA VELAZQUEZ**  
 ESTUDIO C/VICTORIA 12 P. 0004 BURGOS 09004  
 T 947274189 Fax 947274952 e-mail: g.velazquez@terra.es

TIPO DE PROYECTO  
**PLAN PARCIAL**  
 DOCUMENTACIÓN REFUNDIDA

PROYECTO  
**SECTOR SUE-D (R.11)**  
**"EL CRUCERO OESTE"**  
 MIRANDA DE EBRO (BURGOS)

PLANO  
**1.8**  
 SISTEMAS GENERALES  
 Y OTRAS DOTACIONES  
 URBANÍSTICAS  
 INCLUIDOS EN EL  
 SECTOR

PROMOTOR  
 PROPIETARIOS DEL SECTOR

ESCALA 1:1000