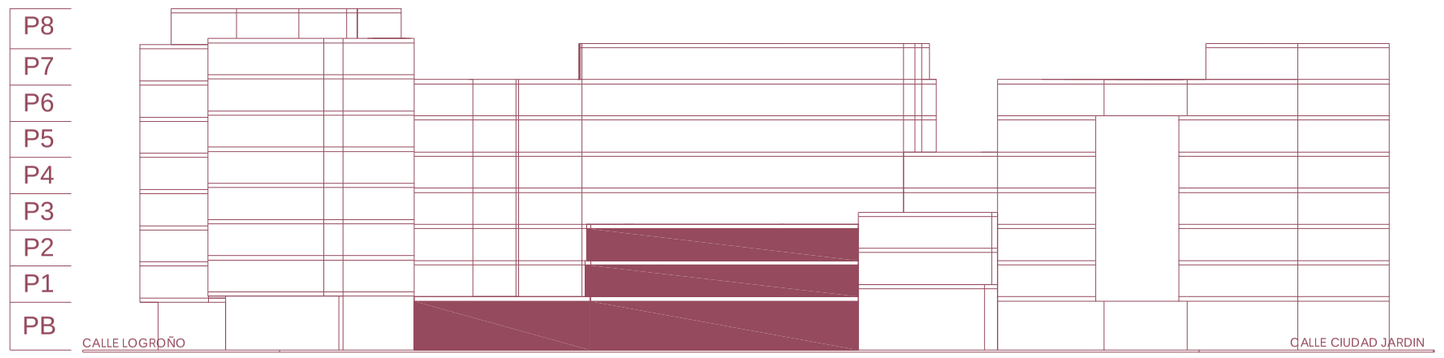

ALZADO ACTUAL EN RELACION CON LAS EDIFICACIONES

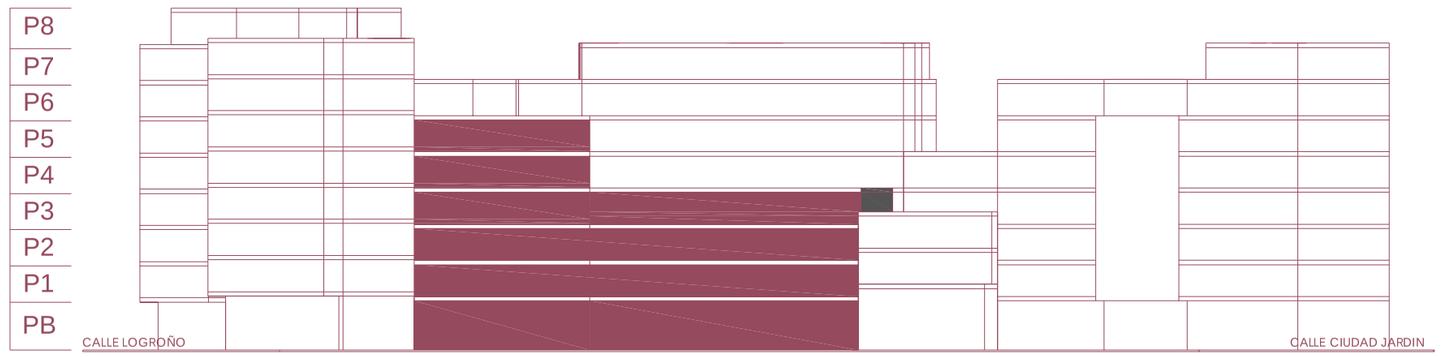

ALZADO EN RELACION CON LAS DETERMINACIONES P.G.O.U.

EDIFICABILIDAD ACTUAL SEGUN P.G.O.U.

C. Estacion 78	238,37 m^2x 5 = 1.191,85 m^2
C.Estacion 82A	356,32 m^2+ 107,74 m^2= 464,06 m^2
	356,32 m^2x 3 = 1.068,96 m^2
	2.724,87 m^2

VISTA AEREA ACTUAL

VISTA ACTUAL

1/500

i.04

ESTUDIO DE DETALLE CALLE ESTACION 78 y 82A

ESTADO ACTUAL DE LOS TERRENOS Y DE LA EDIFICACION

MIRANDA DE EBRO
Mayo 2009

Arquitectos
Jesus Zarate
Cristina Zarate
Promotor
Sbayre S.A.
Promociones Morgolito S.A.
zarate arquitectos s.l.p. estudio@zaratearquitectos.com c/Juan Ramón Jiménez, 41 09200 Miranda de Ebro Tfno.947314400 Fax.947314688