

ORDENACION VIGENTE

IV

ALINIACION OFICIAL Y Nº MAX. DE ALTURAS

AA | ACTUACION AISLADA

— ALINEACION DE EDIFICACION

ORDENACION PROYECTADA

IV

ALINIACION Y Nº MAX. DE ALTURAS


— ALINEACION DE EDIFICACION

EDIFICABILIDAD SEGUN
ORDENACION VIGENTE

C. Estacion 78 238,37 m²x 5 = 1.191,85 m²
 C. Estacion 82A 356,32 m²+ 107,74 m² = 464,06 m²
 356,32 m²x 3 = 1.068,96 m²
 2.724,87 m²

EDIFICABILIDAD PROYECTADA

C. Estacion 78 208,62 m²x 4 = 834,48 m²
 C. Estacion 82A 356,32 m²+ 107,74 m² = 464,06 m²
 356,32 m²x 4 = 1.425,28 m²
 2.723,82 m²

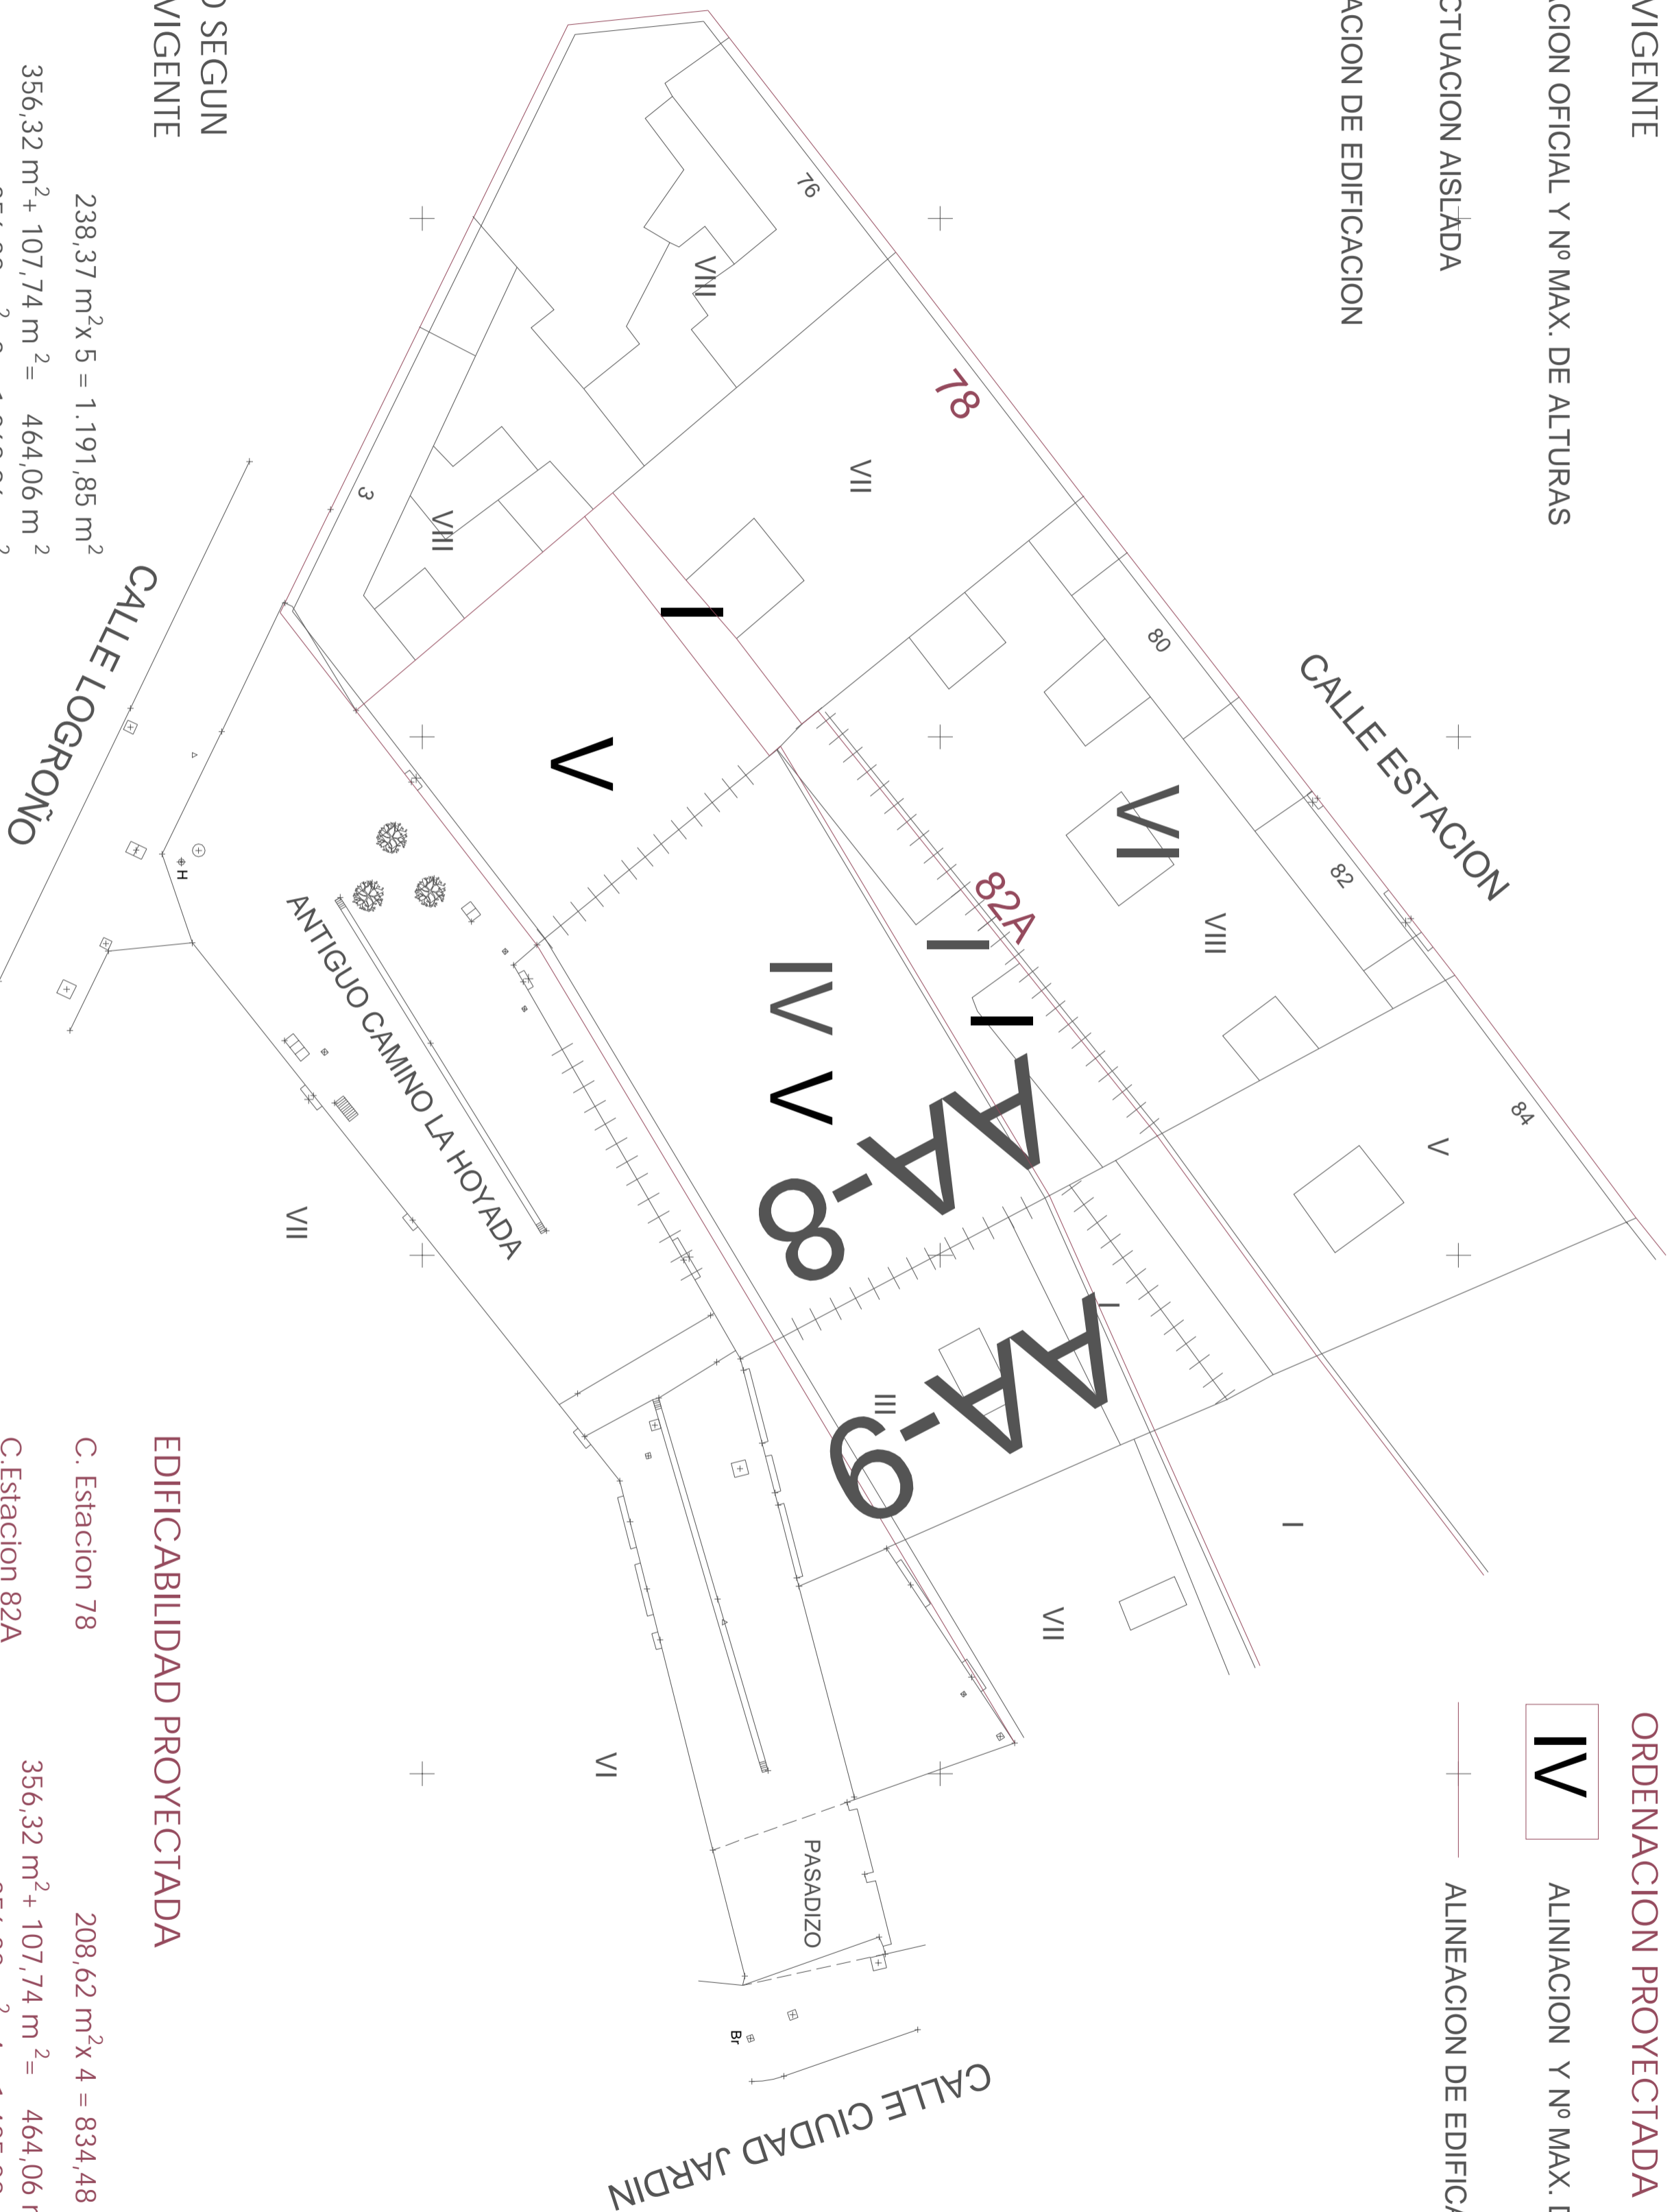

ESTUDIO DE DETALLE CALLE ESTACION 78 y 82A


SUPERPOSICION ORDENACION VIGENTE Y PROYECTADA

Promotor Arquitectos

MIRANDA DE EBRO
Mayo 2009



1/250

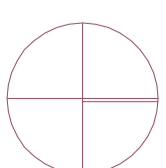

0.05