

PLAN PARCIAL SECTOR INDUSTRIAL SUE I.6 'CABRIANA'

CALIFICACIÓN PORMENORIZADA


CALIFICACIÓN PORMENORIZADA	SUPERFICIE	PORCENTAJE
USO LUCRATIVO	109.199,00 m ²	67,15 %
EQUIPAMIENTOS	12.197,00 m ²	7,50 % > 5,00 %
ESPACIOS LIBRES DE USO PÚBLICO		
ELUP-1	17.120,00 m ²	
ELUP-2	1.322,00 m ²	
TOTAL E. LIBRES DE USO PÚBLICO	18.442,00 m ²	11,34 % > 10,00 %
INSTALACIONES AUXILIARES:		
I.B.-1	55,00 m ²	
I.B.-2	127,00 m ²	
I.B.-3	680,00 m ²	
TOTAL INFRAESTRUCTURAS BÁSICAS	862,00 m ²	0,53 %
SISTEMA VIARIO	21.920,00 m ²	13,48 %
SISTEMA GENERAL SG-V9	23.483,00 m ²	
TOTAL ÁMBITO SUE I.6: (Sin Sistemas Generales adscritos)	162.620,00 m ²	100,00 %
TOTAL ÁMBITO SUE I.6: (Con Sistemas Generales adscritos)	186.103,00 m ²	
APROVECHAMIENTO LUCRATIVO DEL SECTOR: 50,00 % EDIFICABILIDAD SUELO LUCRATIVO: 81.310 m ²		

--- LÍNEAS DE PROTECCIÓN CARRETERAS



S.A.T. EL MORAL


PROYECTO:	TEXTO REFUNDIDO DEL PLAN PARCIAL DEL SECTOR INDUSTRIAL SUE-16 'CABRIANA' DEL P.G.O.U. DE MIRANDA DE EBRO (BURGOS)	ENCARGO Nº:	321
TÍTULO DEL PLANO:	ORDENACIÓN CALIFICACIÓN PORMENORIZADA	PLANO Nº:	0-1 HOJA 1 DE 2
CONSULTOR:	EL INGENIERO DE CAMINOS FDO:	MODIFICADO:	ESCALAS: 1:1000
	PABLO TORQUEMADA ALONSO		FECHA: MAYO 2014

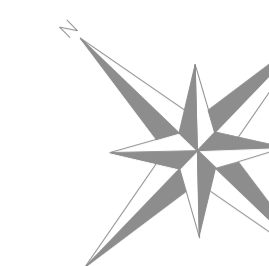

**PLAN PARCIAL
SECTOR INDUSTRIAL SUE I.6 'CABRIANA'
DISTRIBUCIÓN DE USOS
INDUSTRIAL Y TERCIARIO**

TIPO DE USO LUCRATIVO

- PARCELAS DE USO INDUSTRIAL
- PARCELAS DE USO TERCIARIO

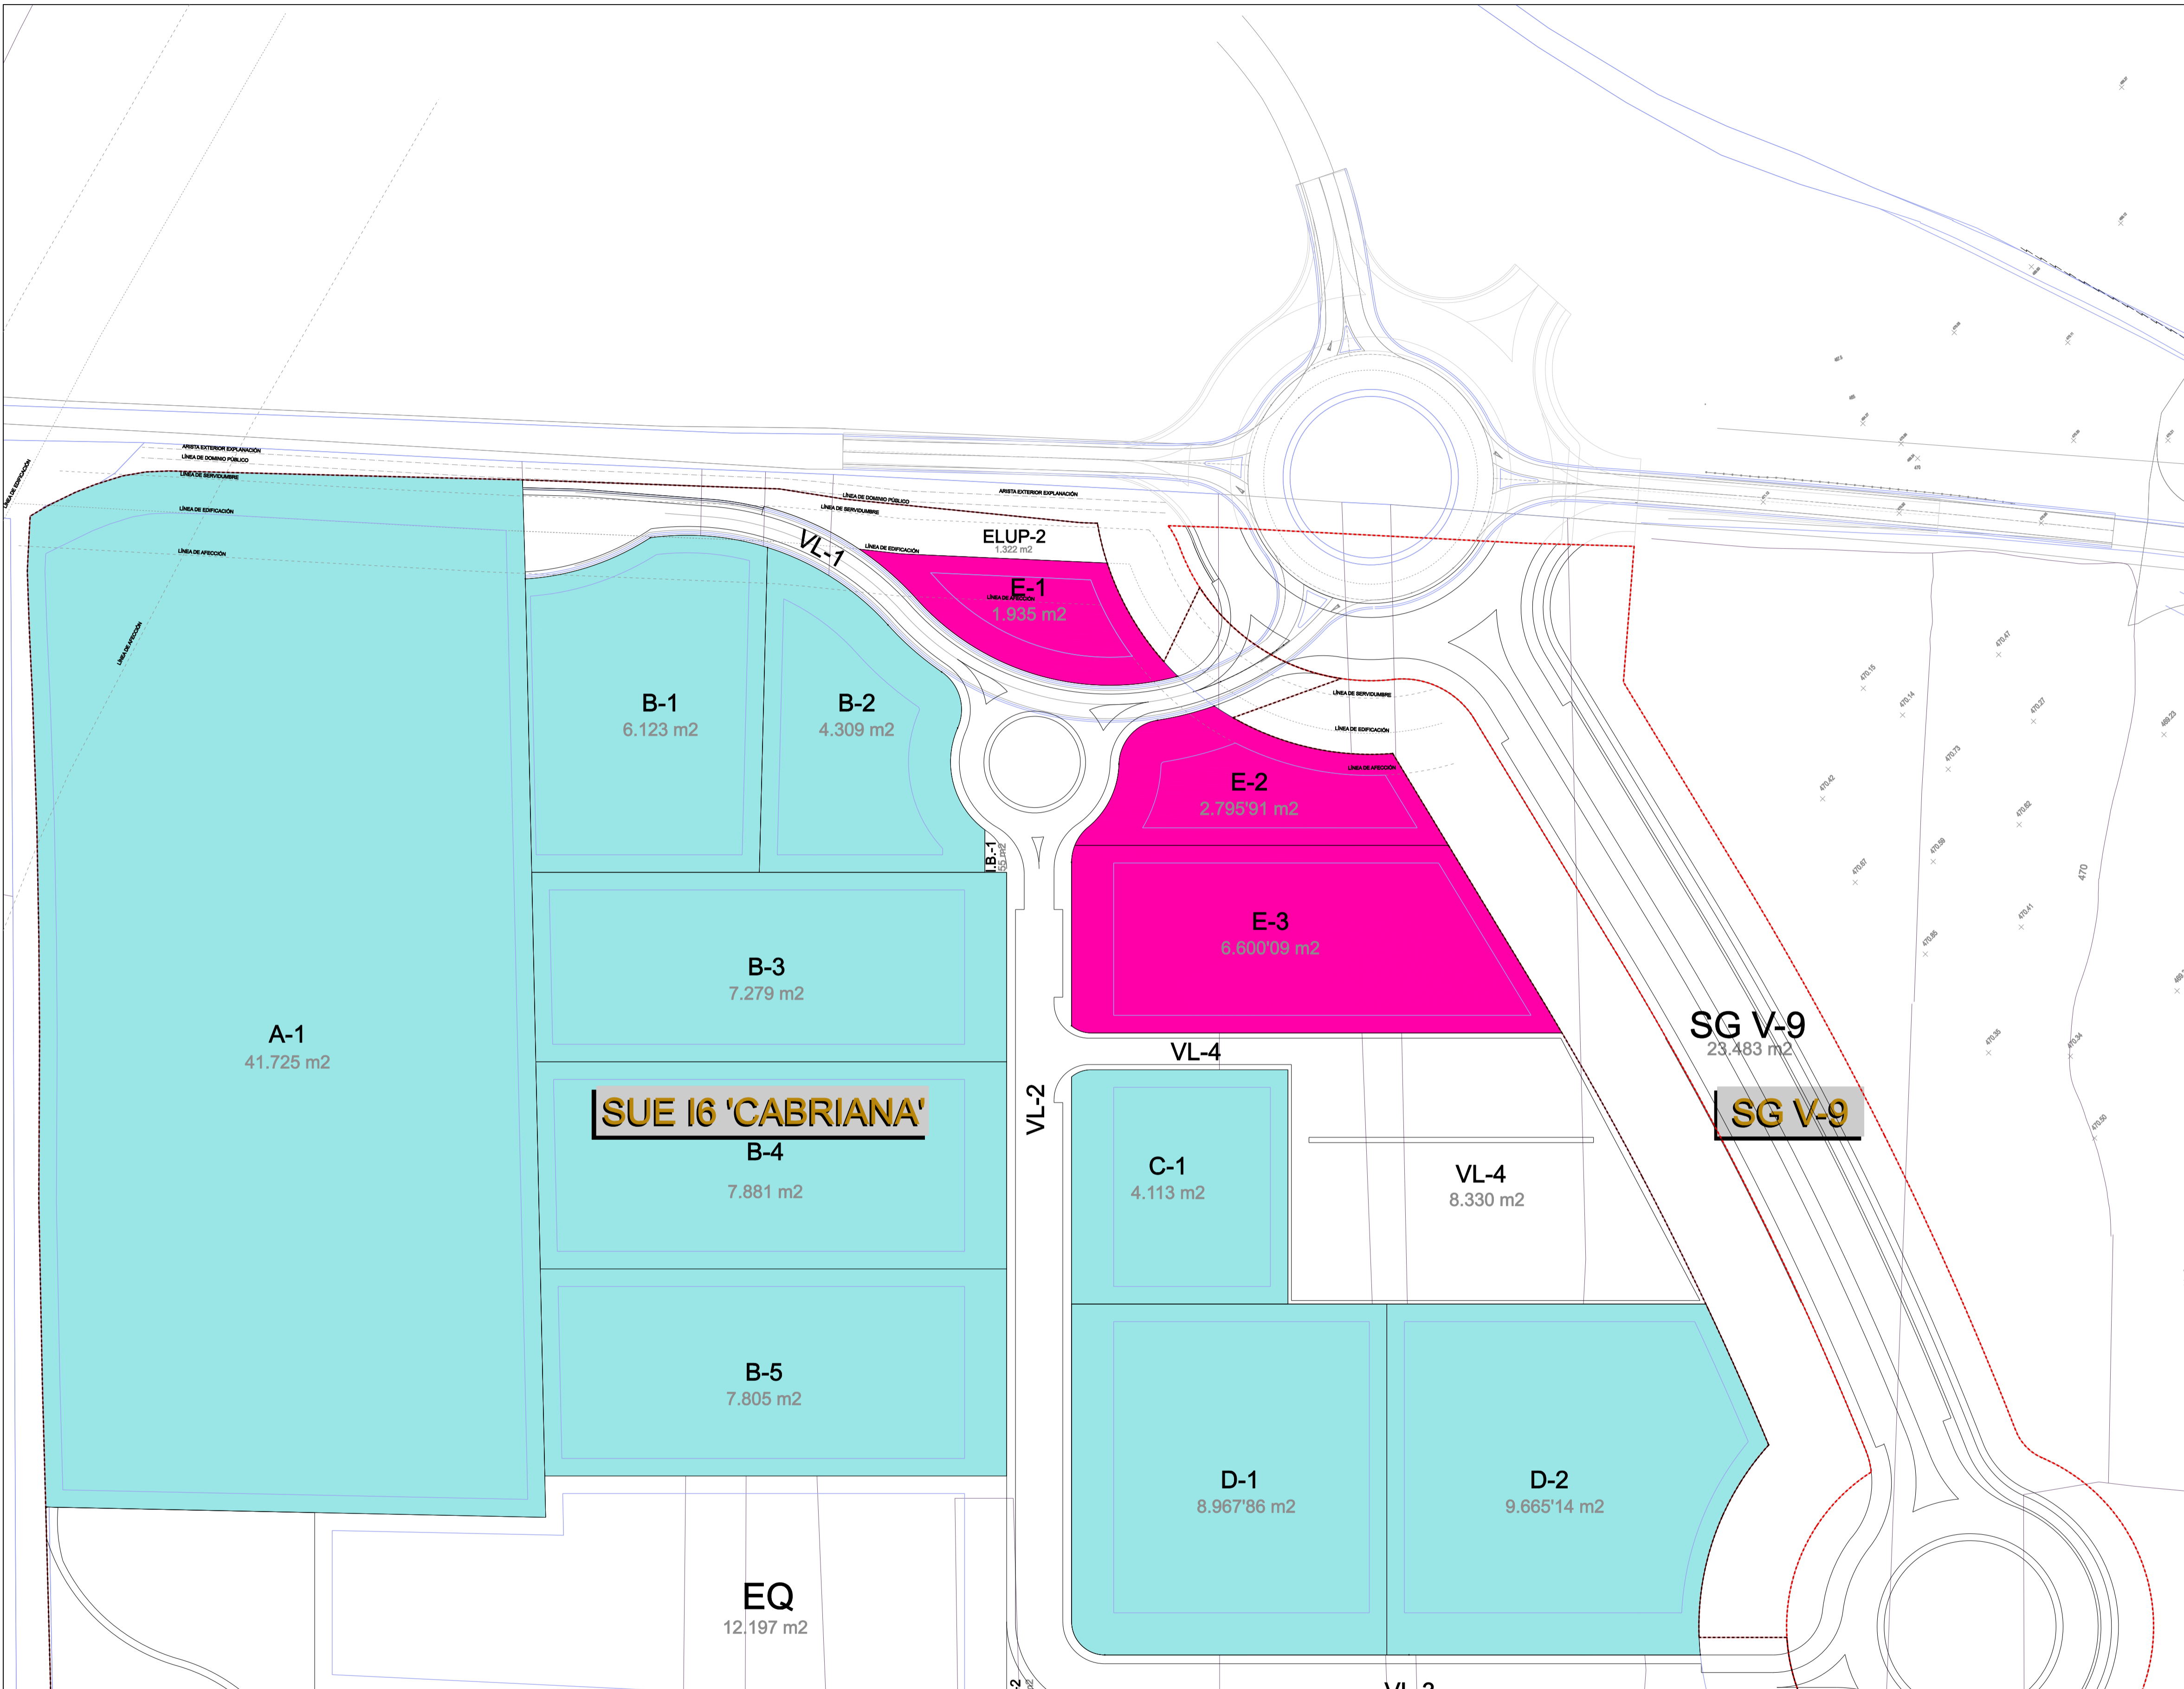

S.A.T. EL MORAL			
PROYECTO:	ENCARGO Nº:		
TEXTO REFUNDIDO DEL PLAN PARCIAL DEL SECTOR INDUSTRIAL SUE-I6 'CABRIANA' DEL P.G.O.U. DE MIRANDA DE EBRO (BURGOS)	321		
TÍTULO DEL PLANO:	PLANO Nº:		
ORDENACIÓN USOS INDUSTRIAL Y TERCIARIO	0-1 HOJA 2 DE 2		
CONSULTOR:	EL INGENIERO DE CAMINOS FDO:	MODIFICADO:	ESCALAS:
			1:1000
C/ALFARO, 10 - 46100 BURJASSOT (BURJASSOT) - VAL. TEL: 963 461000 FAX: 963 461000		PABLO TORQUEMADA ALONSO	FECHA:
			OCTUBRE 2013