
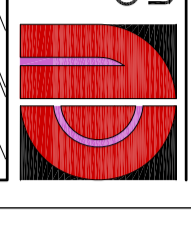


FASE DE PROYECTO ESTUDIO DE DETALLE FEBRERO-2011

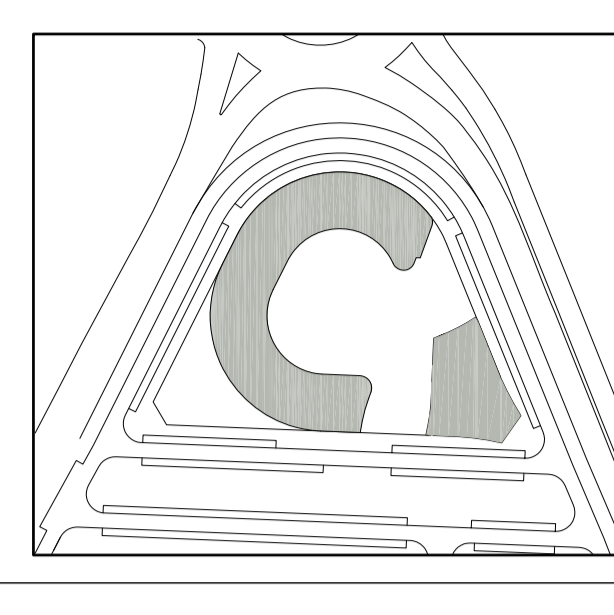

PROYECTO MODIFICACION DEL ESTUDIO DE DETALLE

SITUACION PARCELA U.E. M-3 "LAS MATILLAS" MIRANDA DE EBRO (BURGOS)

PLANO PLANTAS DE SOTANOS

ESCALA 1/200 PLANO 02


PROYECTOS CONSTRUCCIONES URRUTIA, S.A.

ANIMADA DE LOS DISEÑOS MANISA, D.º OFICINA URRUTIA-CASTELLANOS


ARQUITECTOS CIIM

CARRASQUIN, S.º OFICINA URRUTIA-CASTELLANOS

ESTUDIO DE ARQUITECTURA S.L. OFICINA URRUTIA-CASTELLANOS

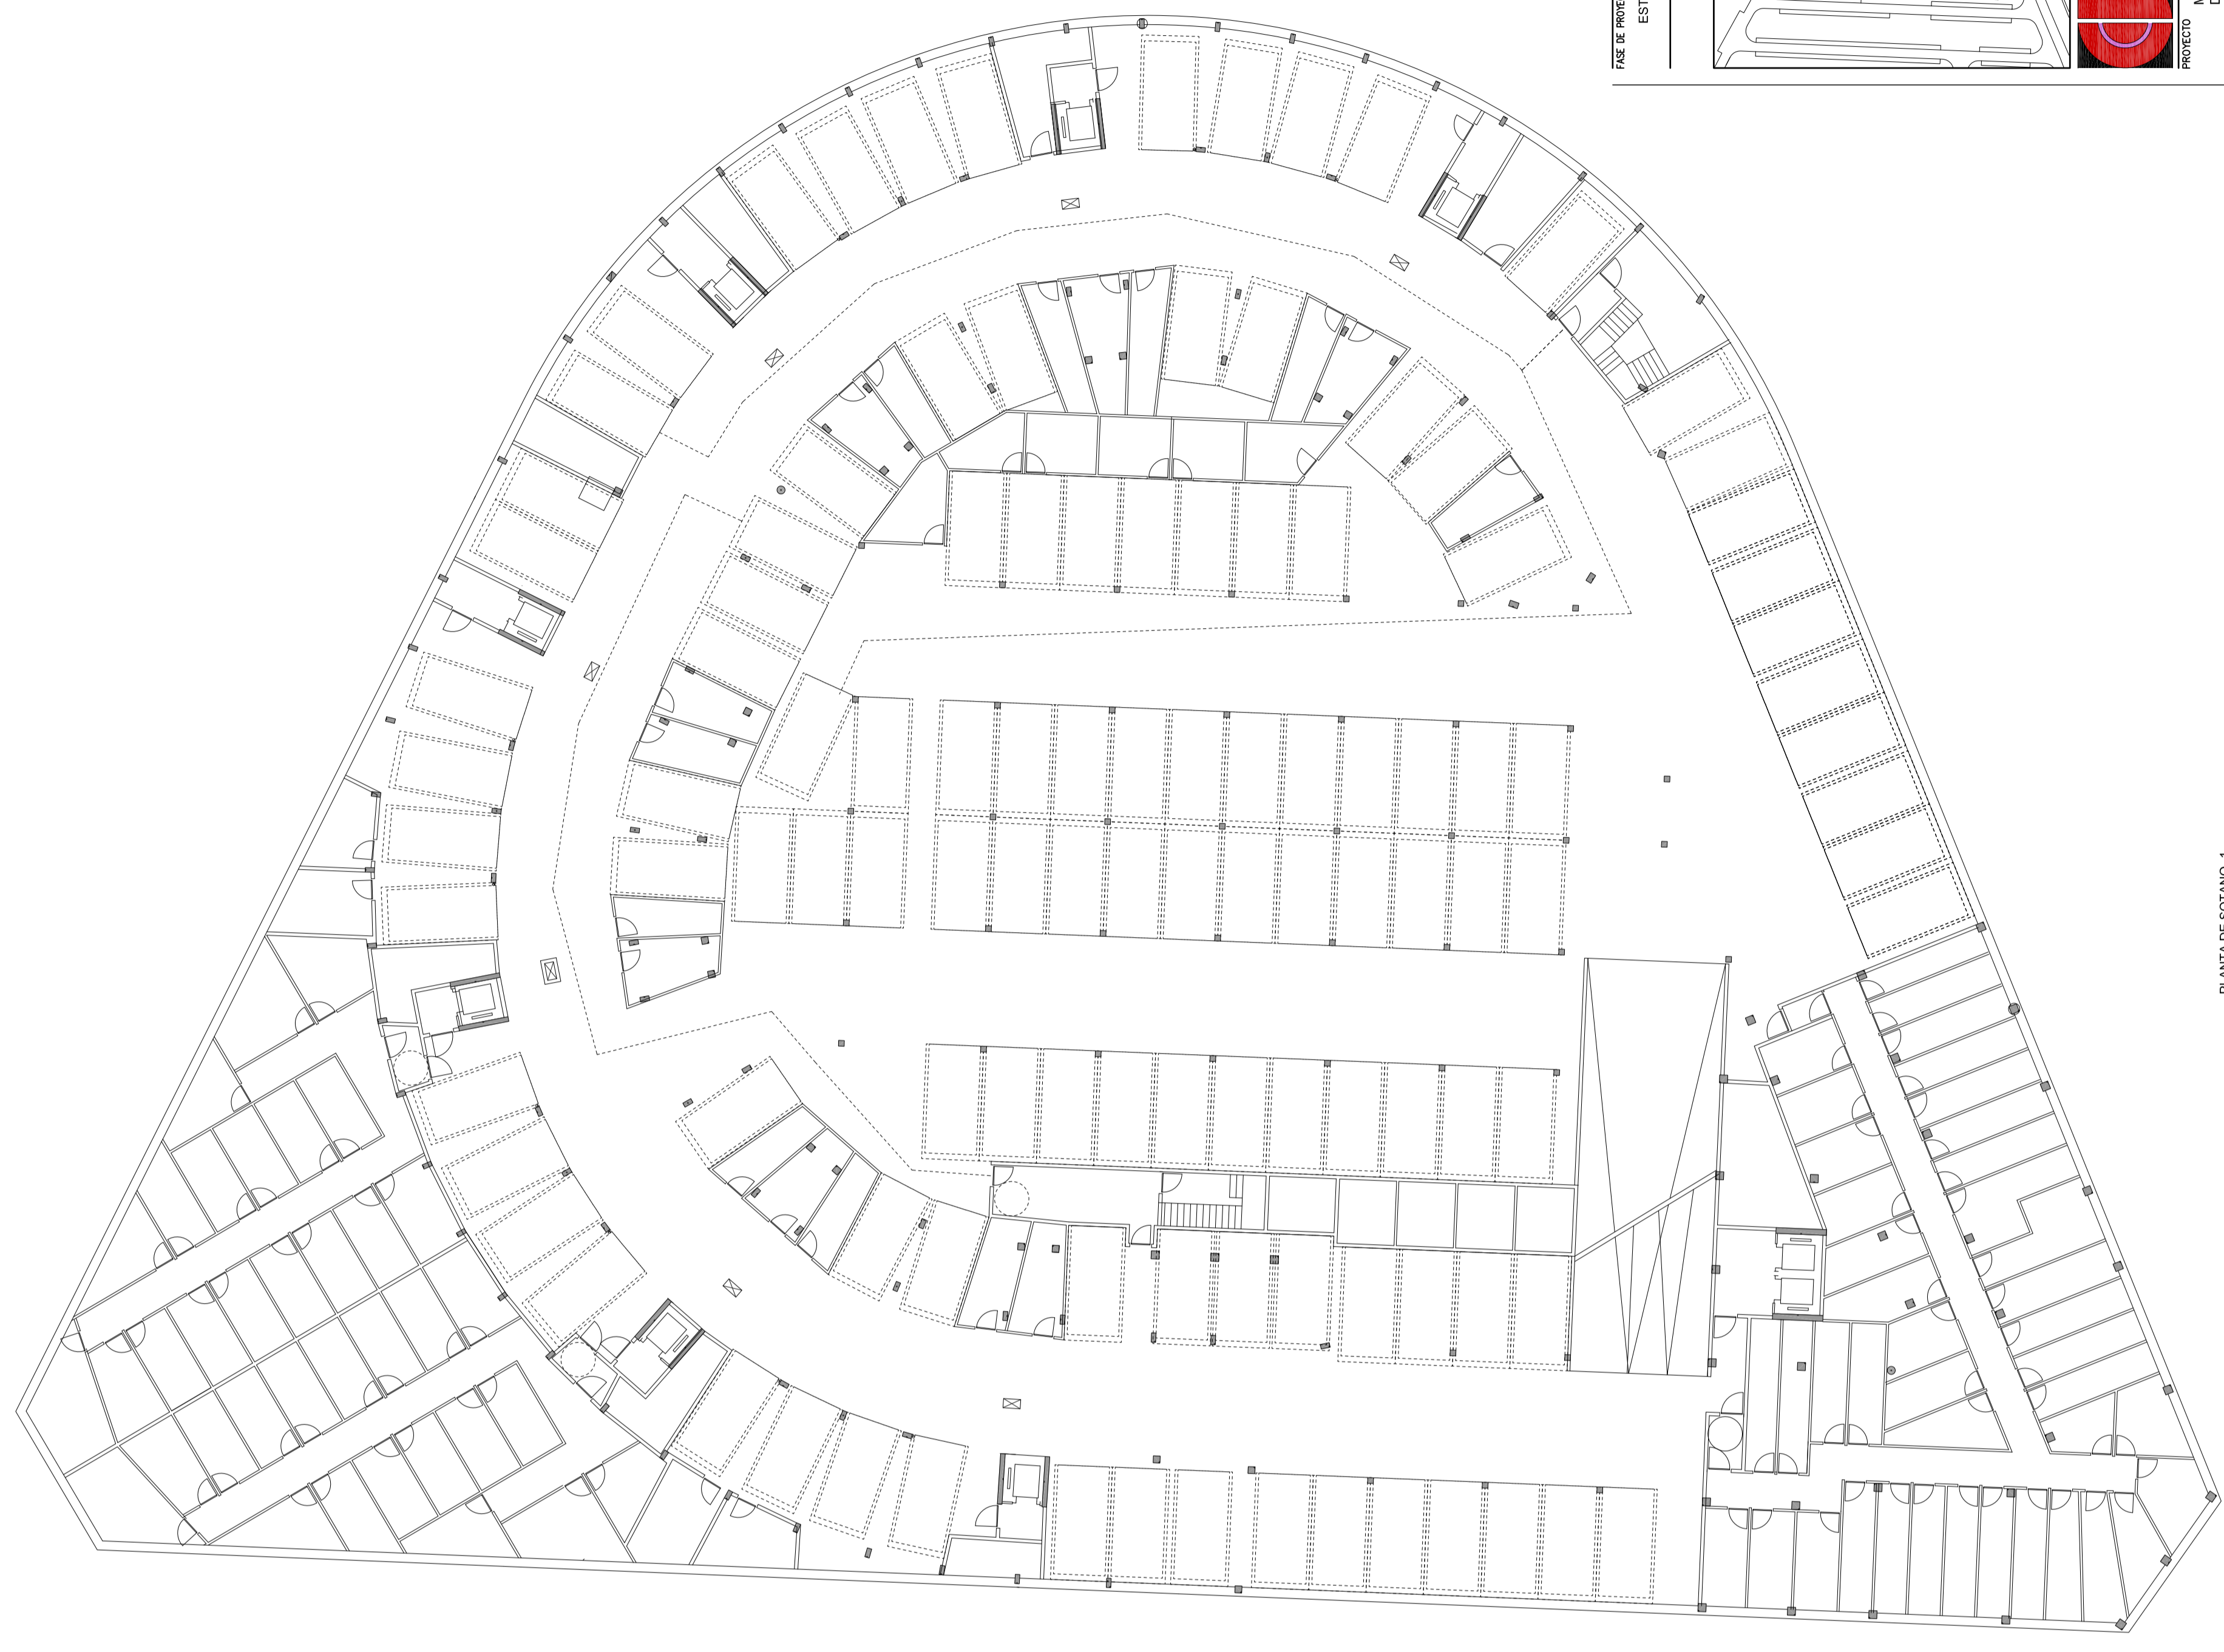

PLANTA DE SOTANO -1

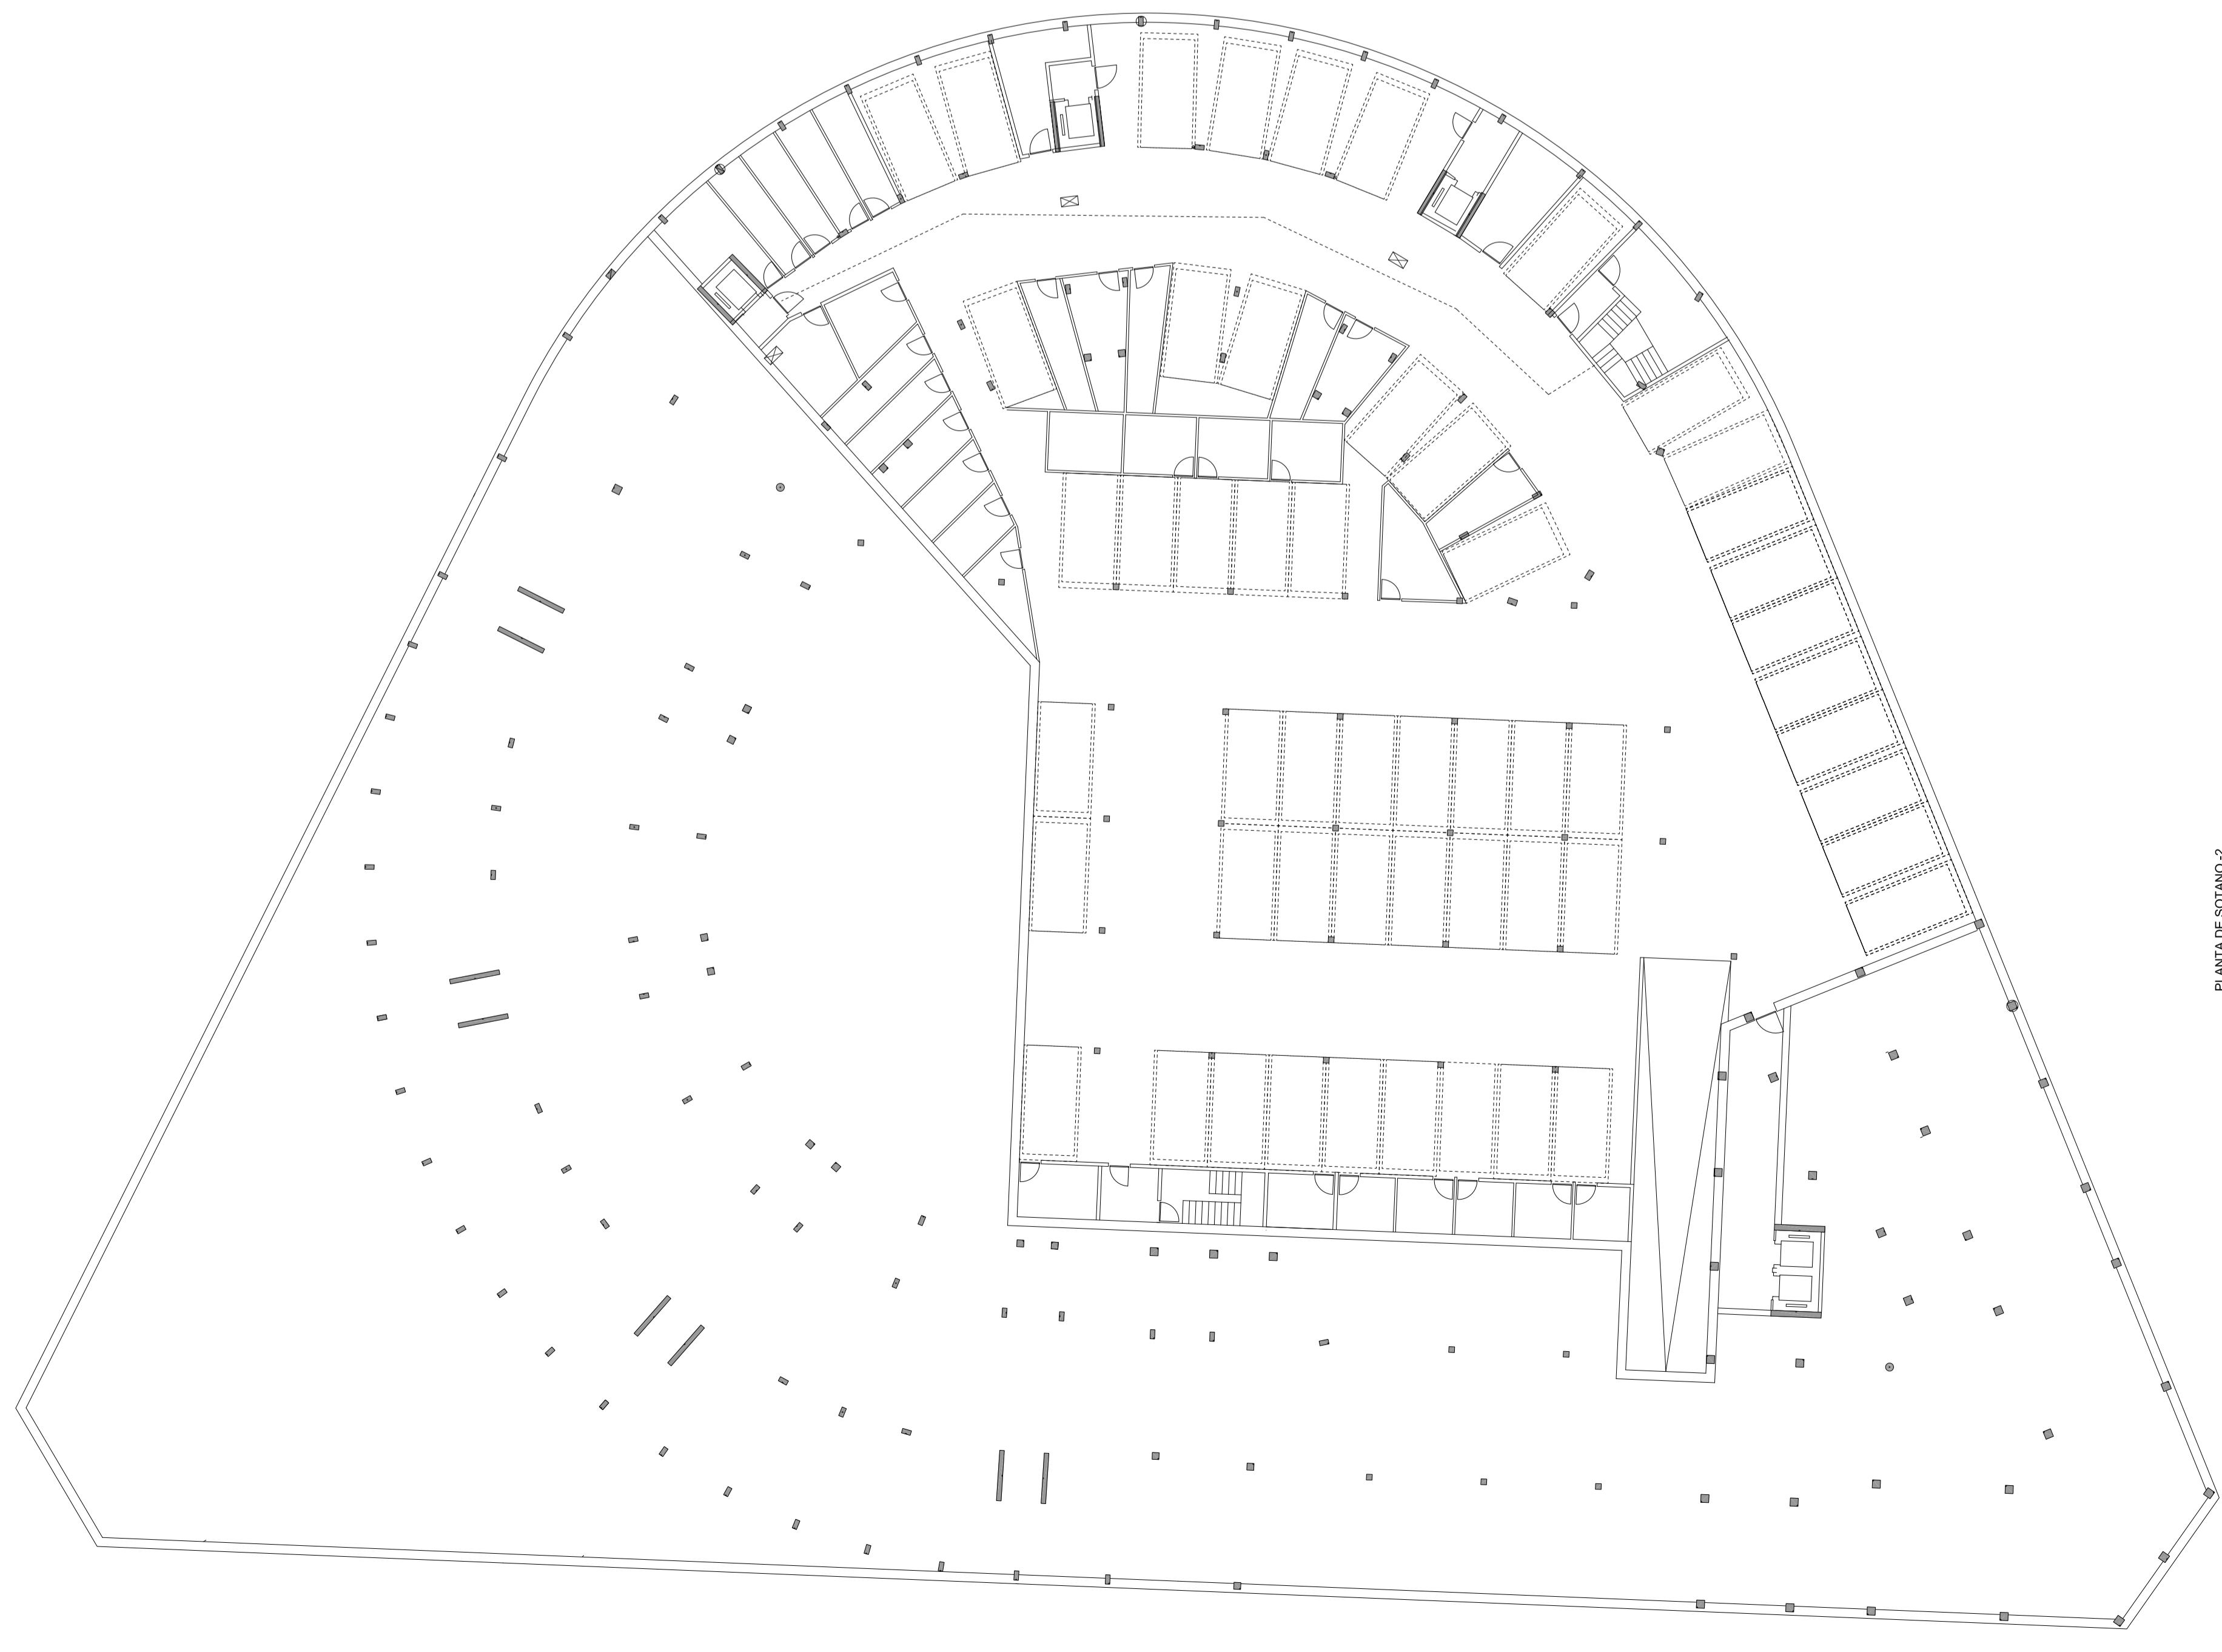

PLANTA DE SOTANO -2