






VIVIENDAS TIPO 8, 9, 10 Y 11

TIPO DE VIVIENDA	SUPERFICIE UTIL
1	85,75 m ²
2	66,63 m ²
3	111,74 m ²
4	65,11 m ²
5	72,72 m ²
6	71,36 m ²
8	67,60 m ²
9	77,40 m ²
10	61,69 m ²
11	84,43 m ²

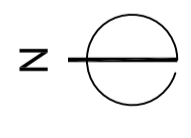


PLANTA GENERAL DE VIVIENDAS
E 1/200

LINEA MAXIMA DE MOVIMIENTO DE LA EDIFICACION

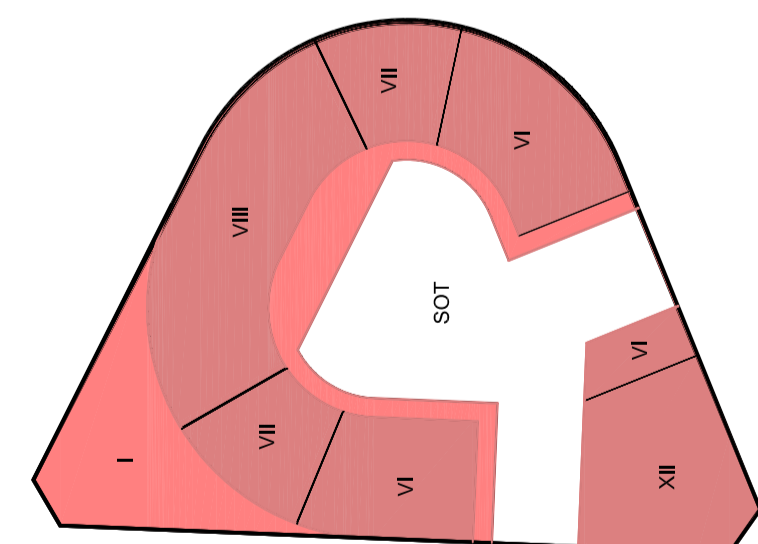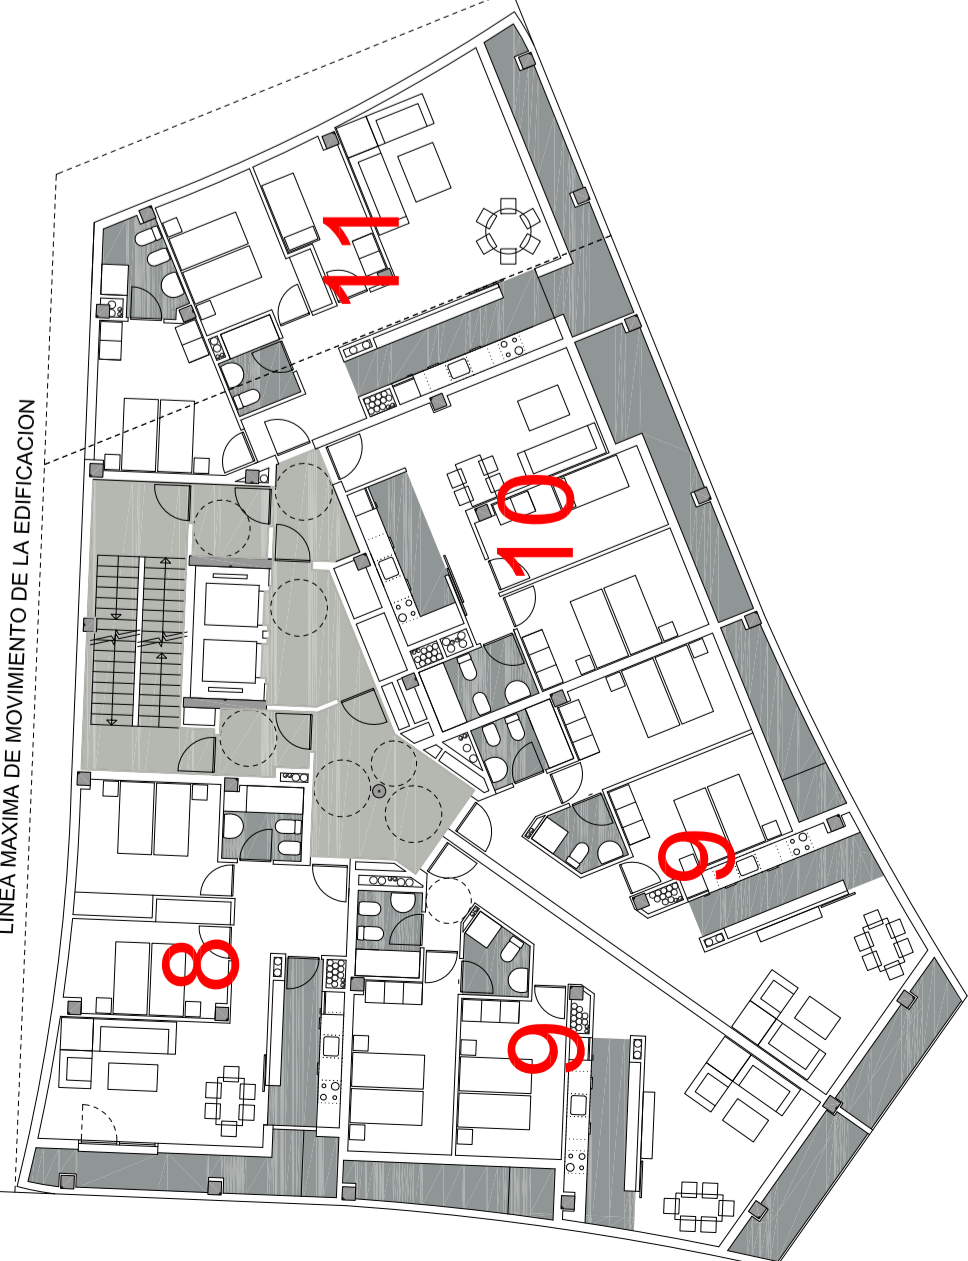

ESQUEMA DE NUMERO DE PLANTAS

FASE DE PROYECTO ESTUDIO DE DETALLE
FECHA FEBRERO-2011

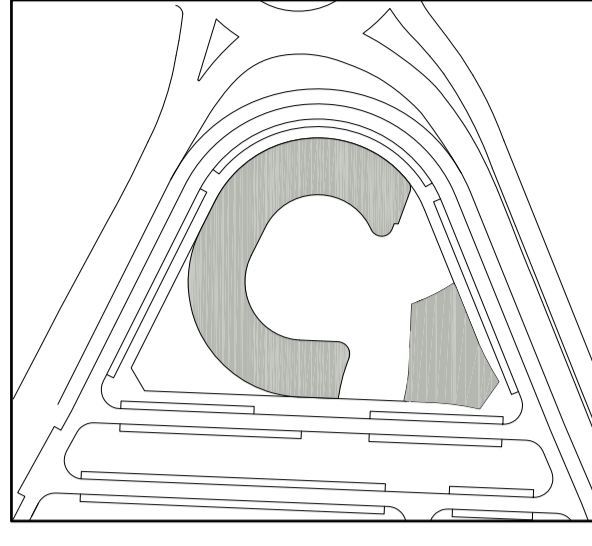

Construcciones URRUTIA, S.C.

PROYECTO MODIFICACION DEL ESTUDIO DE DETALLE
SITUACION PARCELA U.E. M-8 "LAS MATILLAS" MIRANDA DE EBRO (BURGOS)
PLANO PLANTA DE VIVIENDAS TIPO 8 A 11
ESCALA 1/200 Y 1/100
CODIGO EXPEDIENTE PLANO 05

PROMOTOR CONSTRUCCIONES URRUTIA, S.A.
