



NOTA:
LA SUBPARCELACION Y REPRESENTACION
GRAFICA DE LA EDIFICABILIDAD DE LAS
PARCELAS RU ES INDICATIVA Y NO VINCULANTE

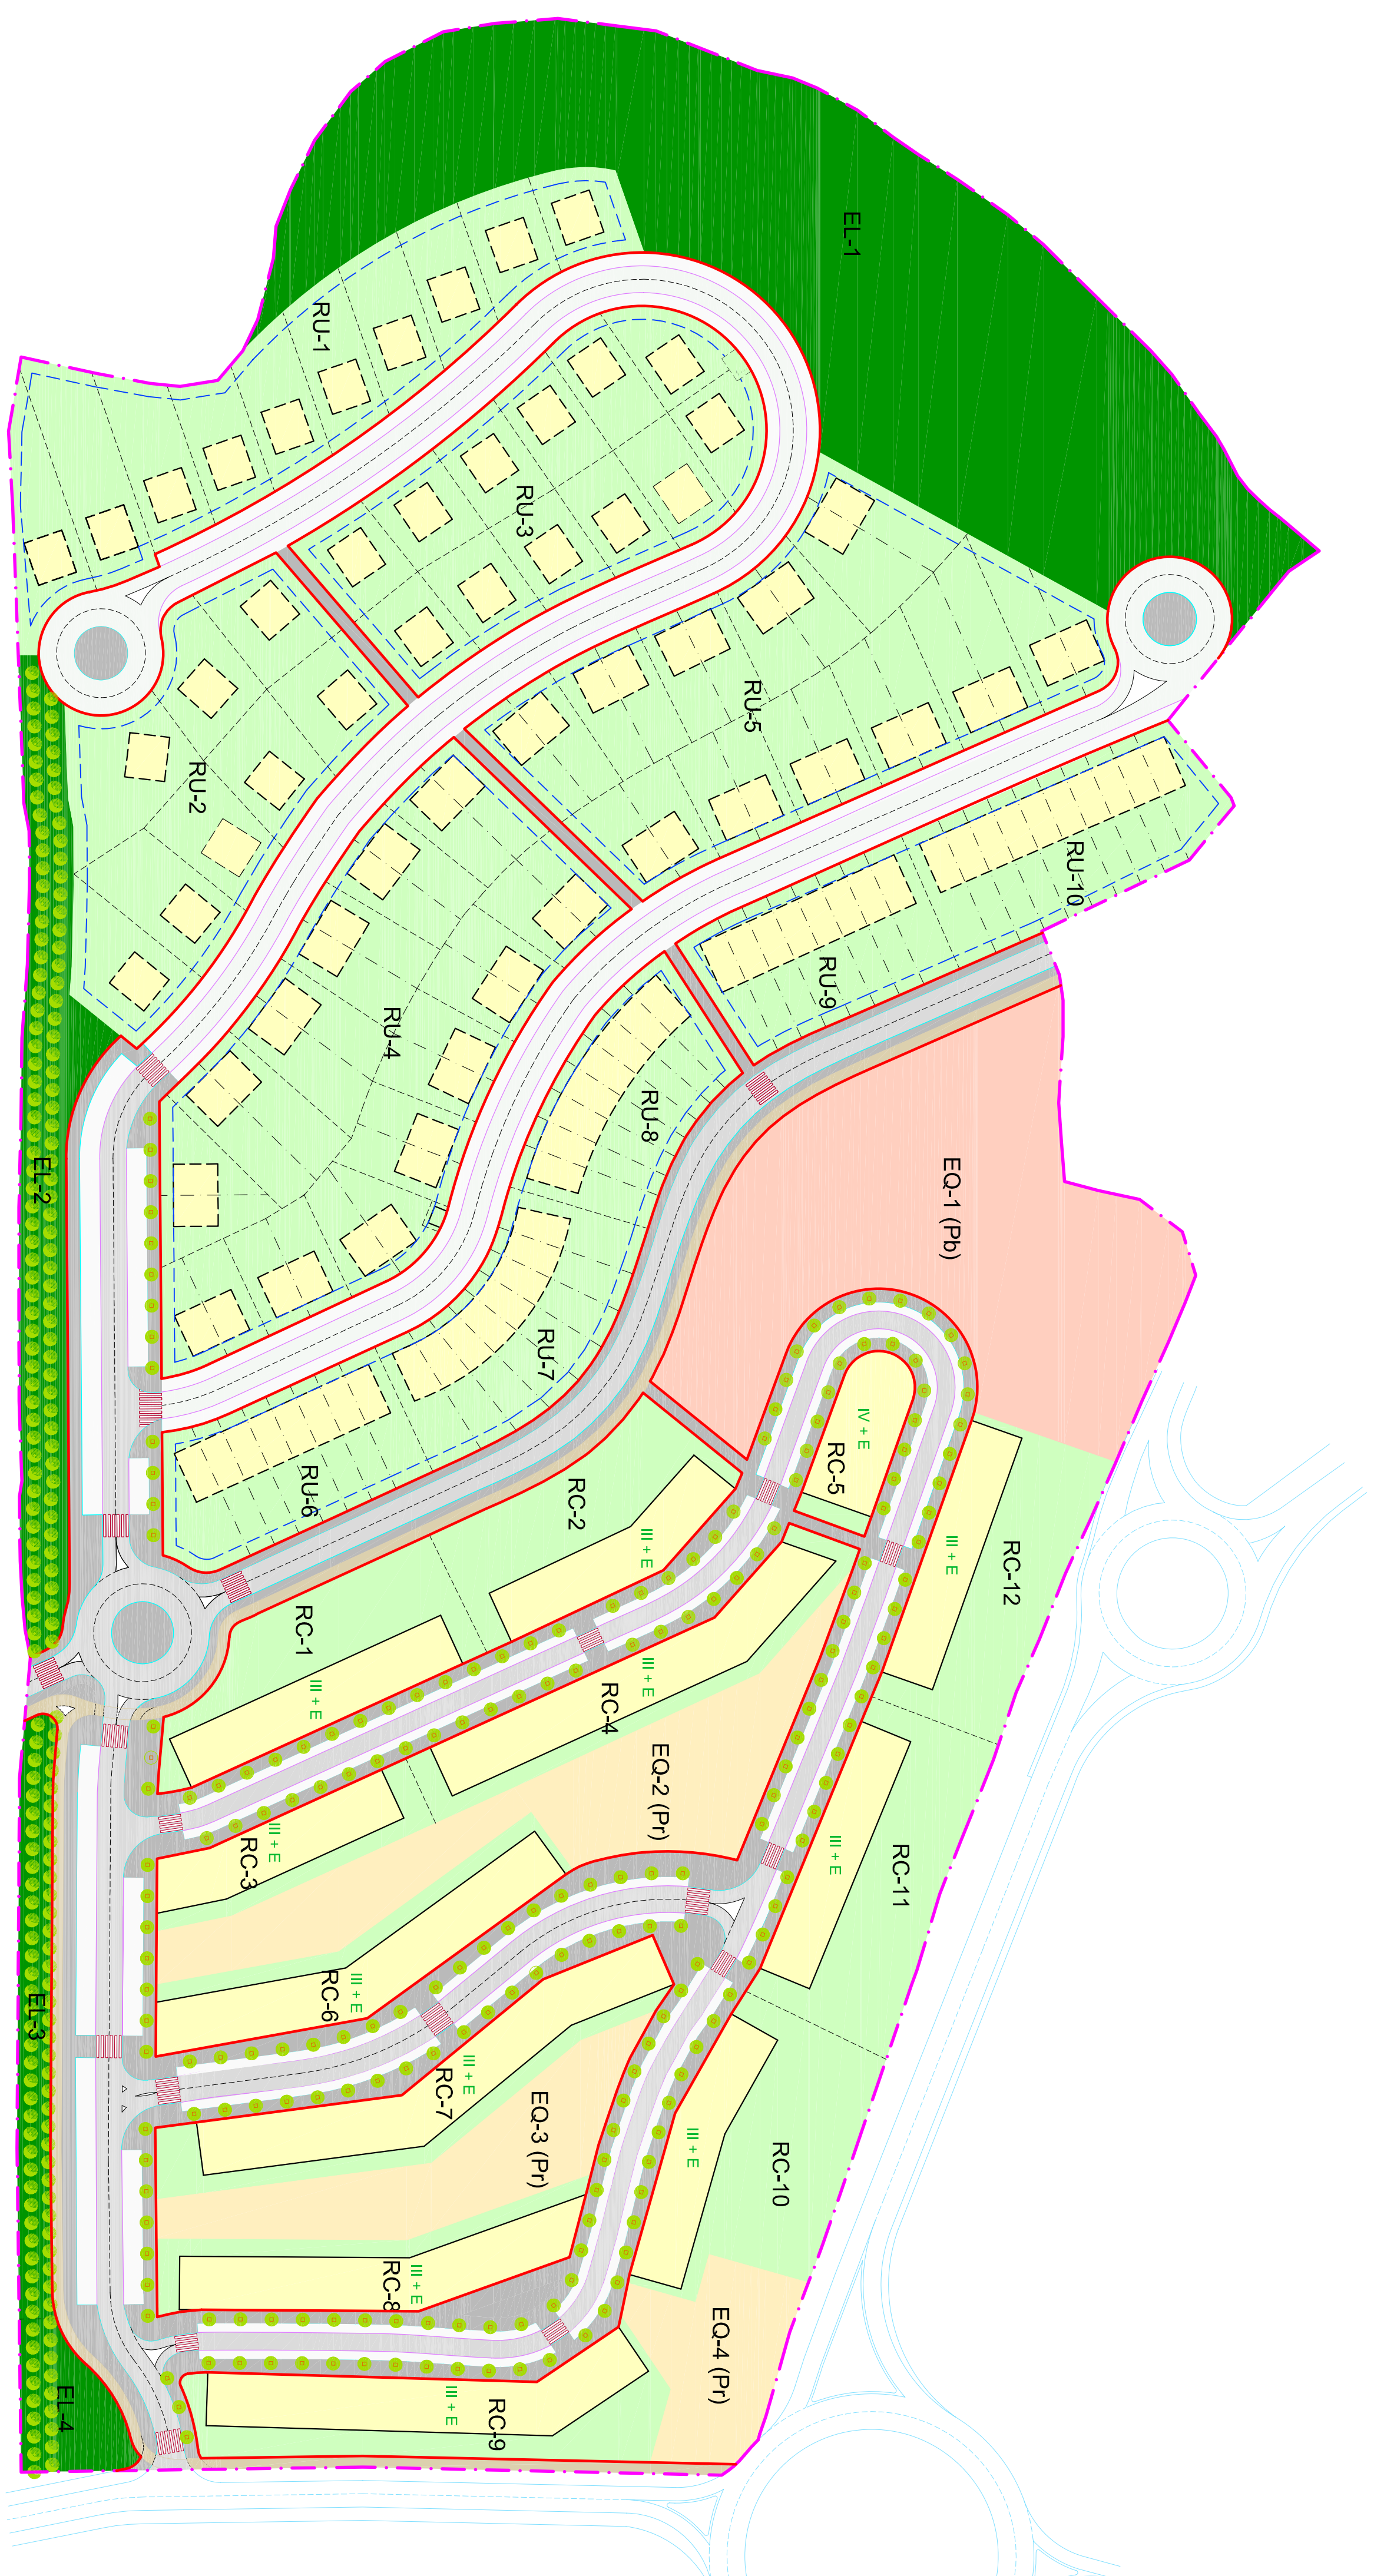

- AMBITO DEL SECTOR
- EDIFICACION RESIDENCIAL
- ESPACIOS LIBRES PUBLICOS
- ZONA LIBRE PRIVADA (ZL)
- EQUIPAMIENTOS PUBLICOS
- EQUIPAMIENTOS PRIVADOS
- VIALES DE TRAFICO RODADO
- VIALES DE TRAFICO PEATONAL
- VIALES DE COEXISTENCIA
- APACAMIENTOS
- CARRIL BICI
- III + E ALTURA DE LA EDIFICACION

- ALINEACION
- LINEA DE EDIFICACION OBLIGATORIA
- LINEA DE EDIFICACION INDICATIVA
- LINEA DE RETRANQUEO OBLIGATORIO

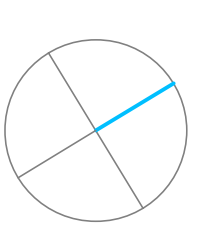

**PLAN PARCIAL DE ORDENACION
DEL SECTOR SUE-D (R.7) "CARRETERA DE TIRGO"
DEL P.G.O.U. DE MIRANDA DE EBRO.**

ORDENACION PROPUESTA. Escala 1/1000

Fase:
Aprobación Inicial
Arquitectos
JOSE LUIS ANTÓN-PACHECO MAQUEDA
ASIER MARTINEZ APARICIO

Jose Luis Anton Pacheco Maqueda
Asier Martinez Aparicio

Miranda de Ebro. Enero 2008

0.2