
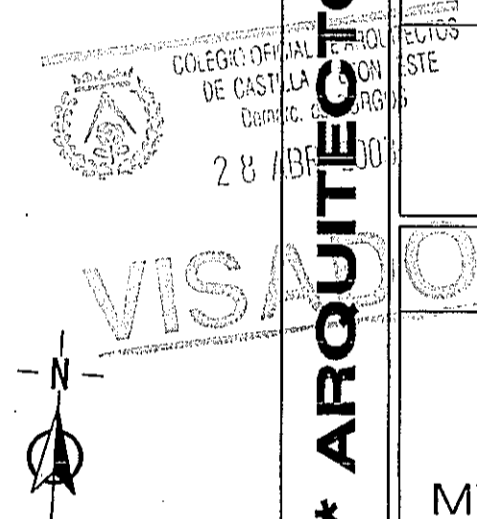


RESIDENCIAL	SUPERFICIES
M-1	2.500,10 m/2
M-2	451,26 m/2
M-3	1.491,51 m/2
M-4	3.407,66 m/2
M-5	2.043,28 m/2
M-6	4.875,86 m/2
SUMA PARCELAS	14.769,70 m/2
TERRENO DEP. DE AGUA	277,58 m/2
CENTRO TRANSFORMACION	21,45 m/2
ESPACIOS LIBRES PUBLICOS	2.037,00 m/2
ESPACIOS PARA EQUIPAMIENTOS	1.710,00 m/2
VIALES Y APARCAMIENTOS	5.610,27 m/2
TOTAL AMBITO DE ACTUACION	24.426,00 m/2

APARCAMIENTO: 84 VEHICULOS (INCLUYE 2 VEHICULOS MINUSVALIDOS)

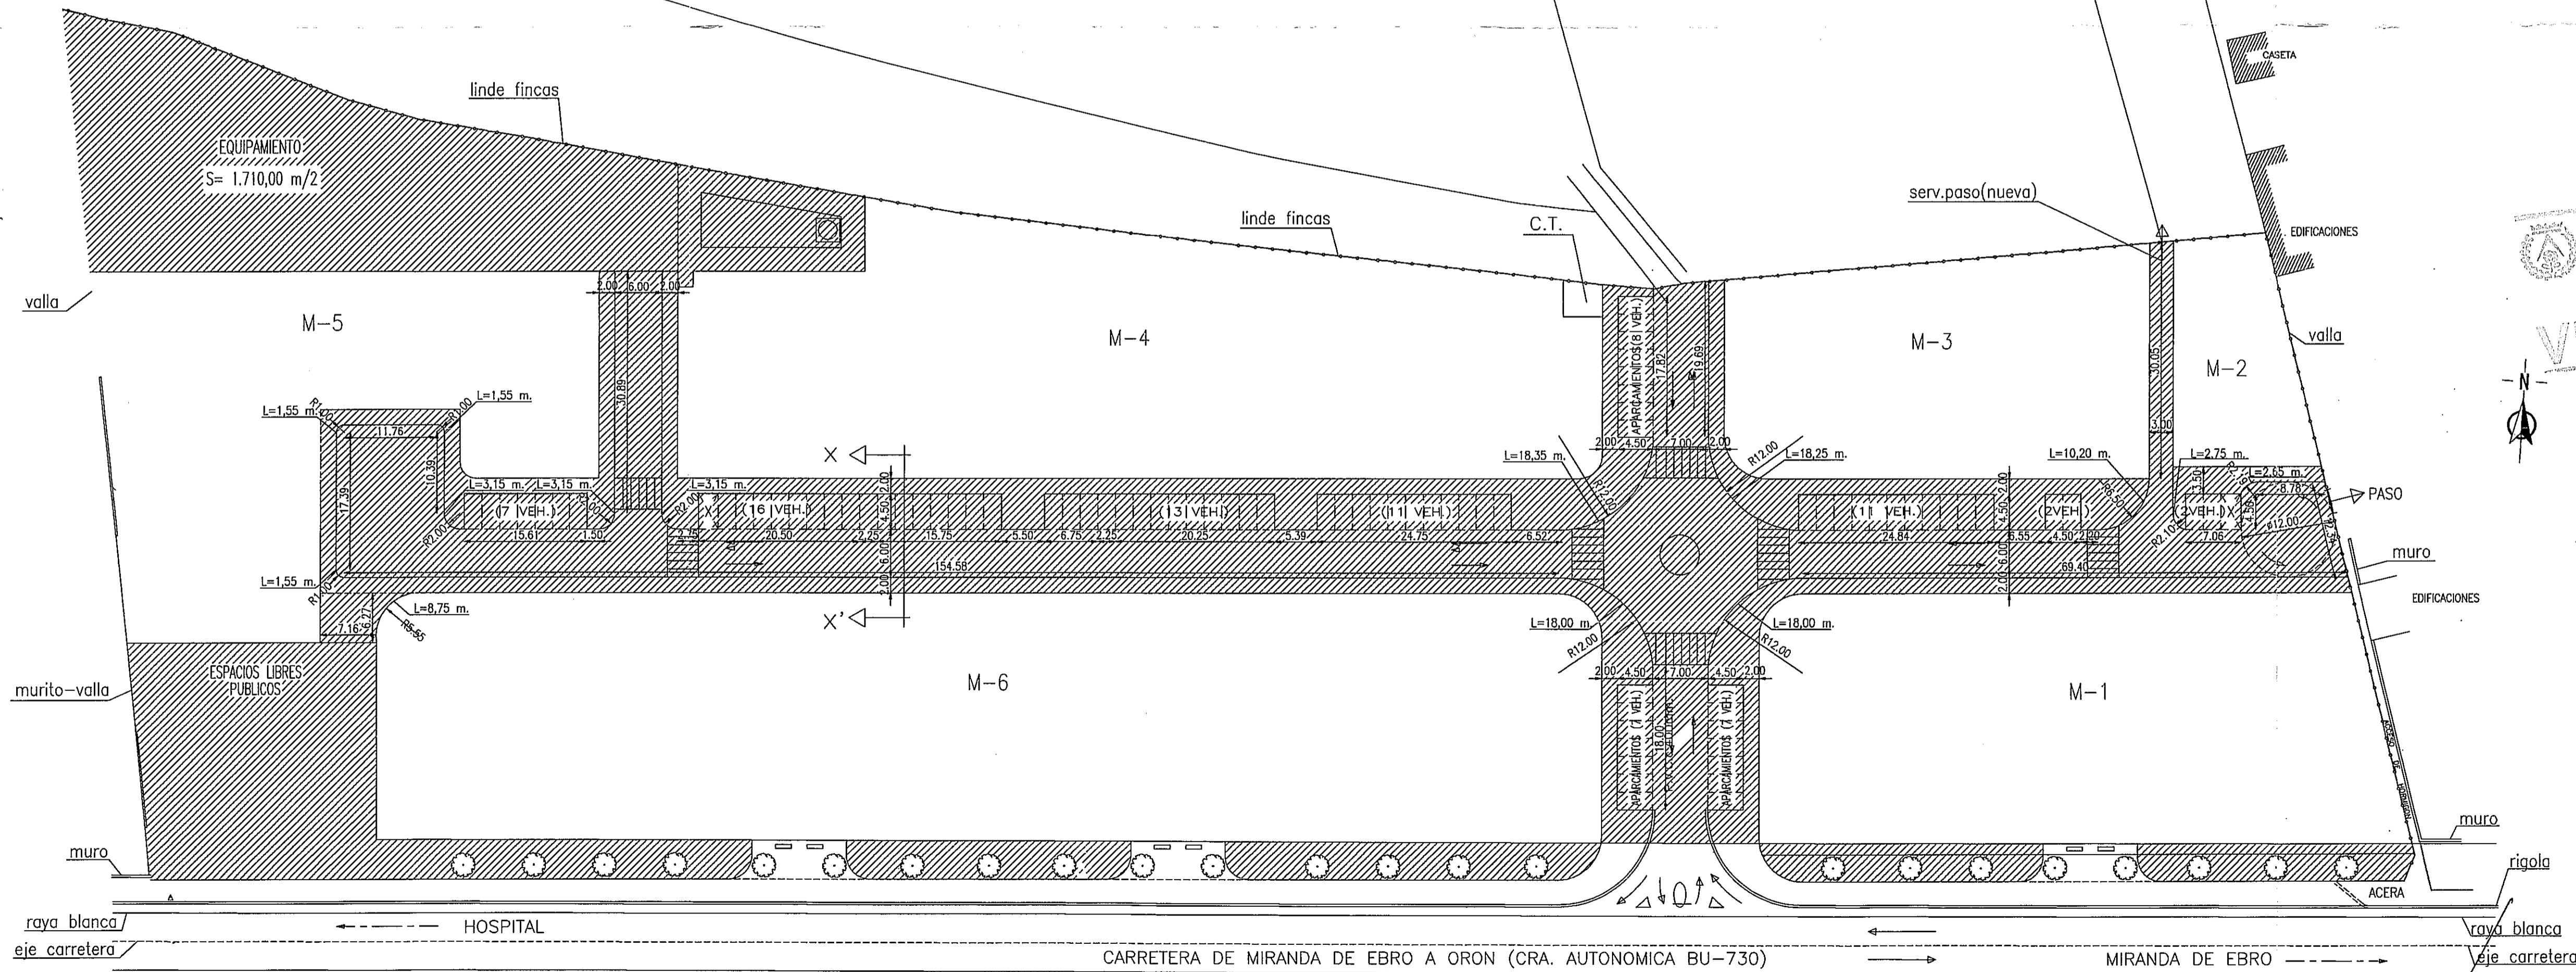

VALENTIN JUNCO PETREMENT * ARQUITECTO *

REFUNDIDO DEL PROYECTO

PLAN PARCIAL

SITUACION

SUE- R8 "ORON"
BARRIO DE ORON
MIRANDA DE EBRO (Burgos)

PLANO

PROPUESTA DE REPARCELACION
COTAS Y SUPERFICIES

SELLOS VISADO:

FECHA: ABRIL 2003

ESCALA: 1:500

EXPEDIENTE: P-22/99 A

PROMOTOR:

JUNCO ARQUITECTOS

Junta de Compensacion

TEXTO APROBADO DEFINITIVAMENTE
EN SESION CELEBRADA EL 21 MAYO 2003
El Secretario General