


Comunidad Autónoma del País Vasco
Comunidad Autónoma de Castilla y León

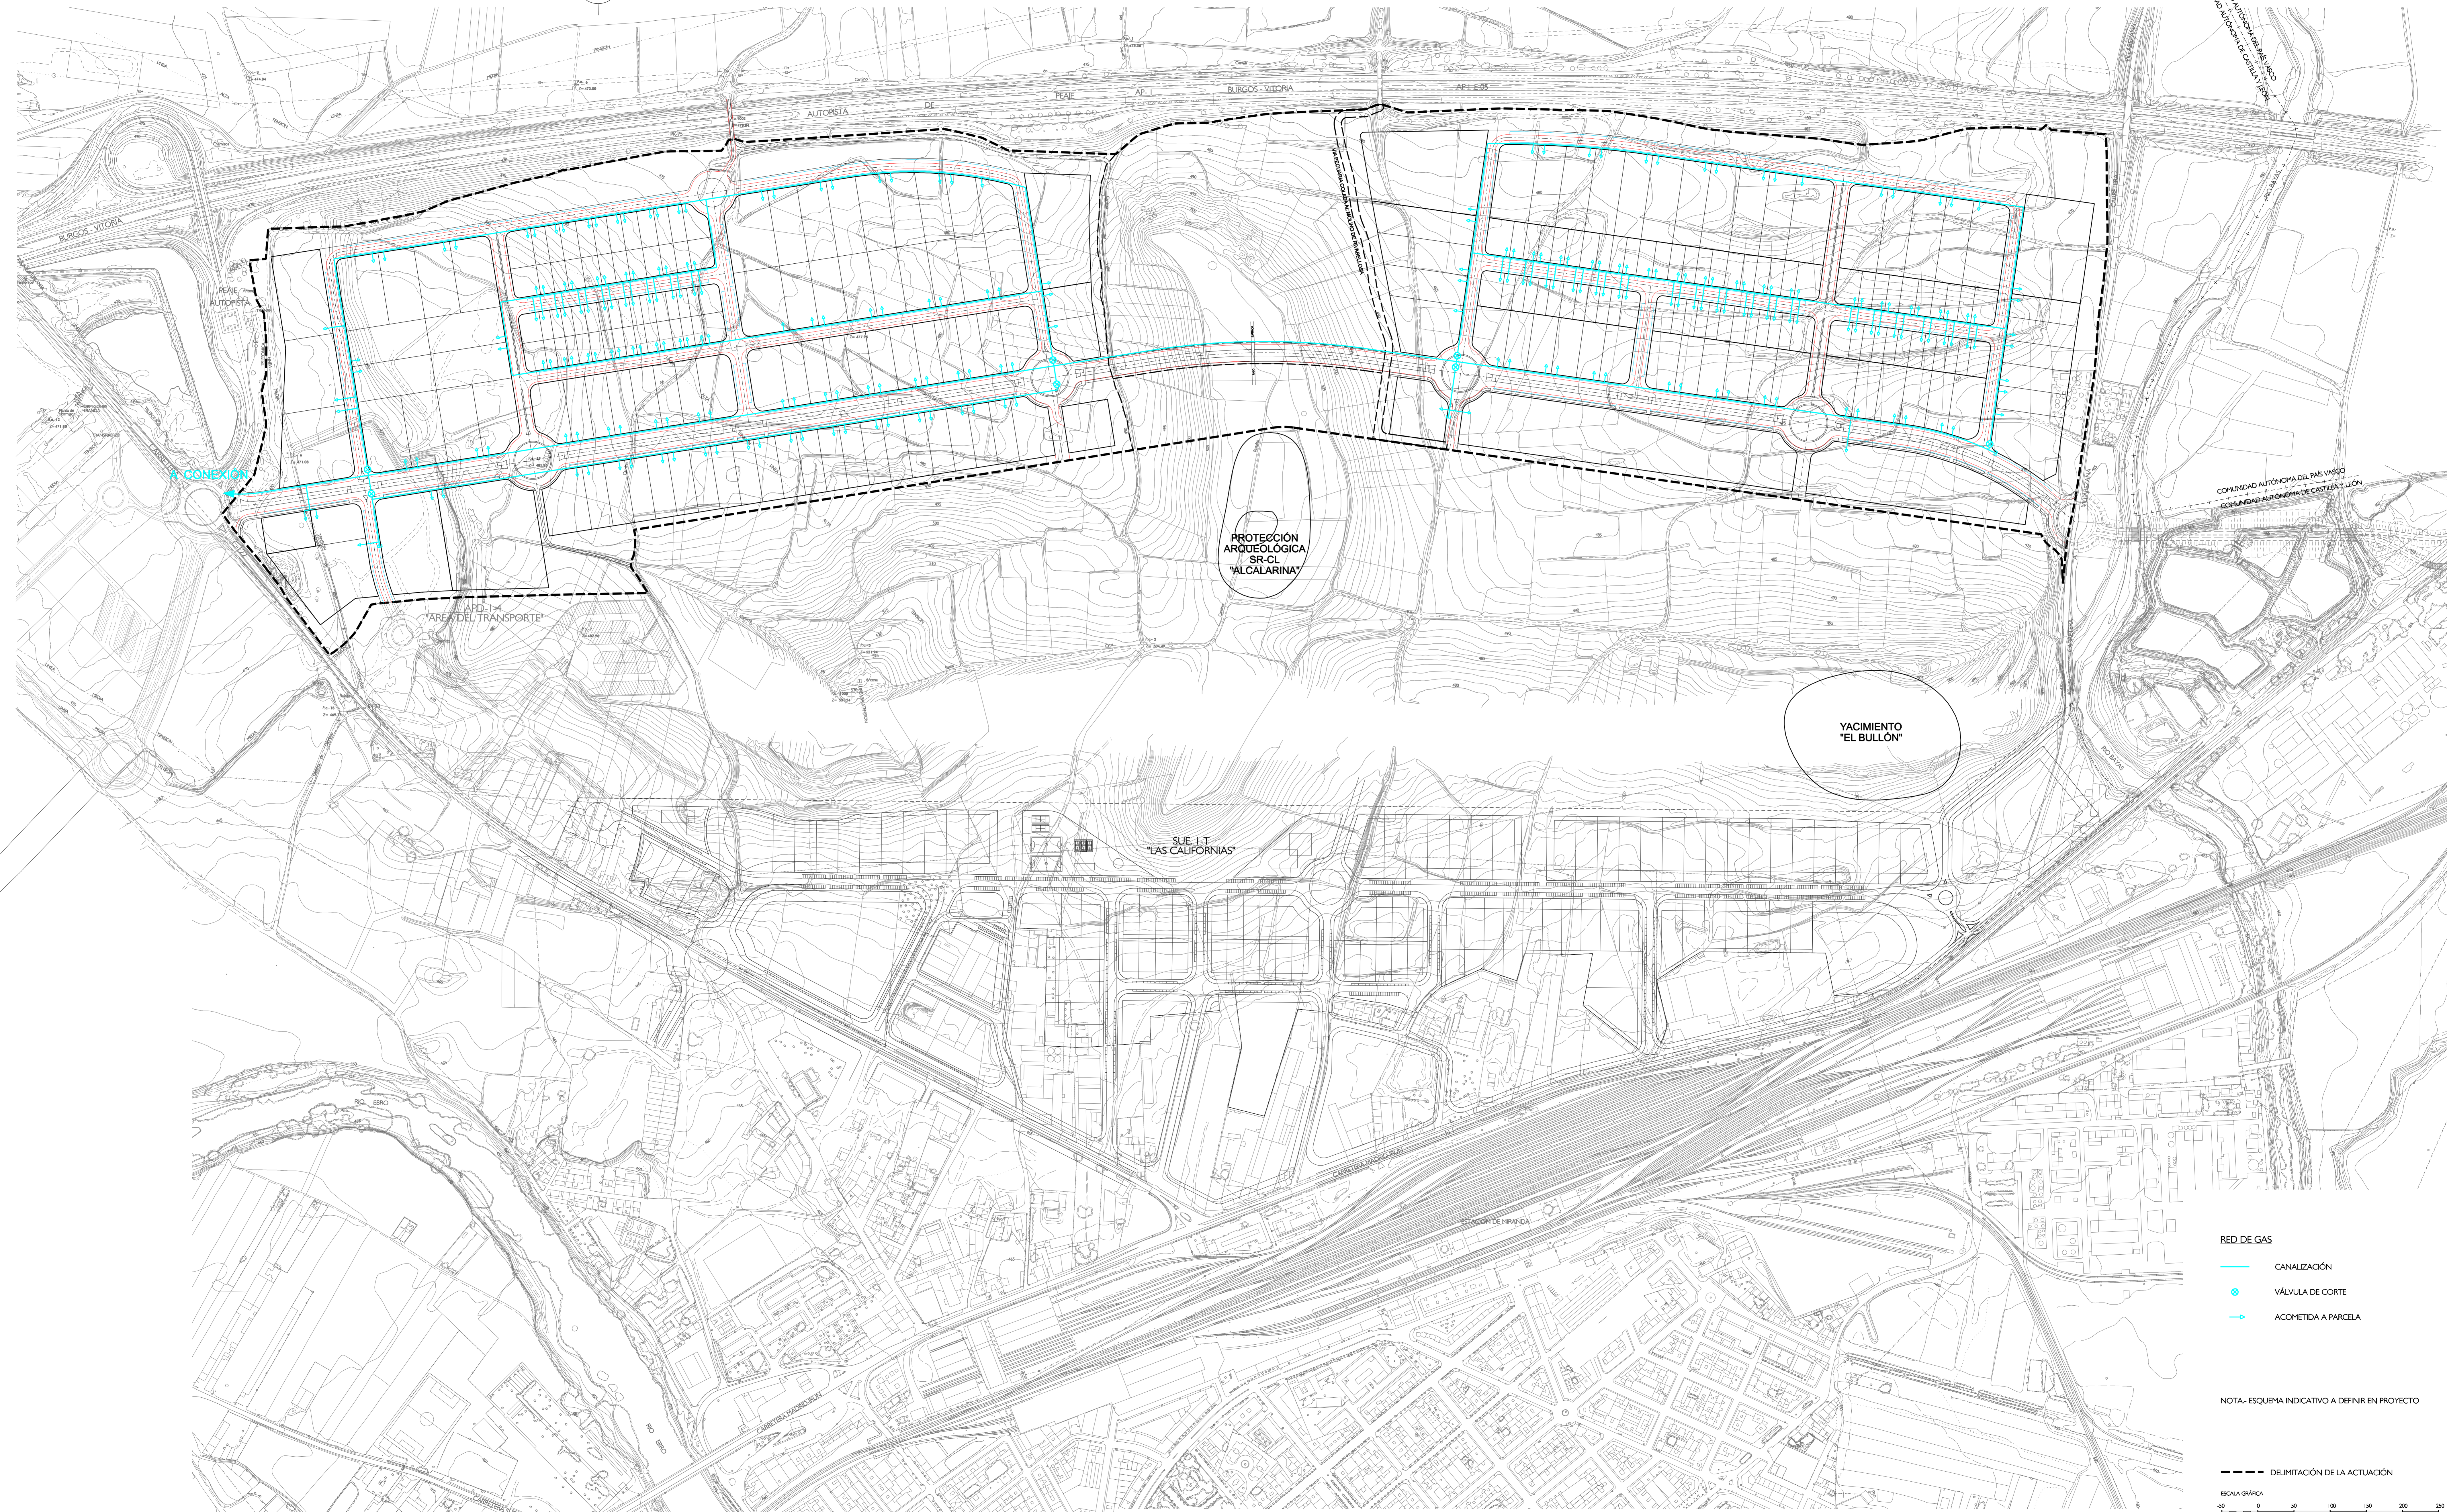

- RED DE GAS
- CANALIZACIÓN
 - VÁLVULA DE CORTE
 - ACOMETIDA A PARCELA

NOTA- ESQUEMA INDICATIVO A DEFINIR EN PROYECTO

